
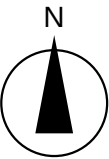
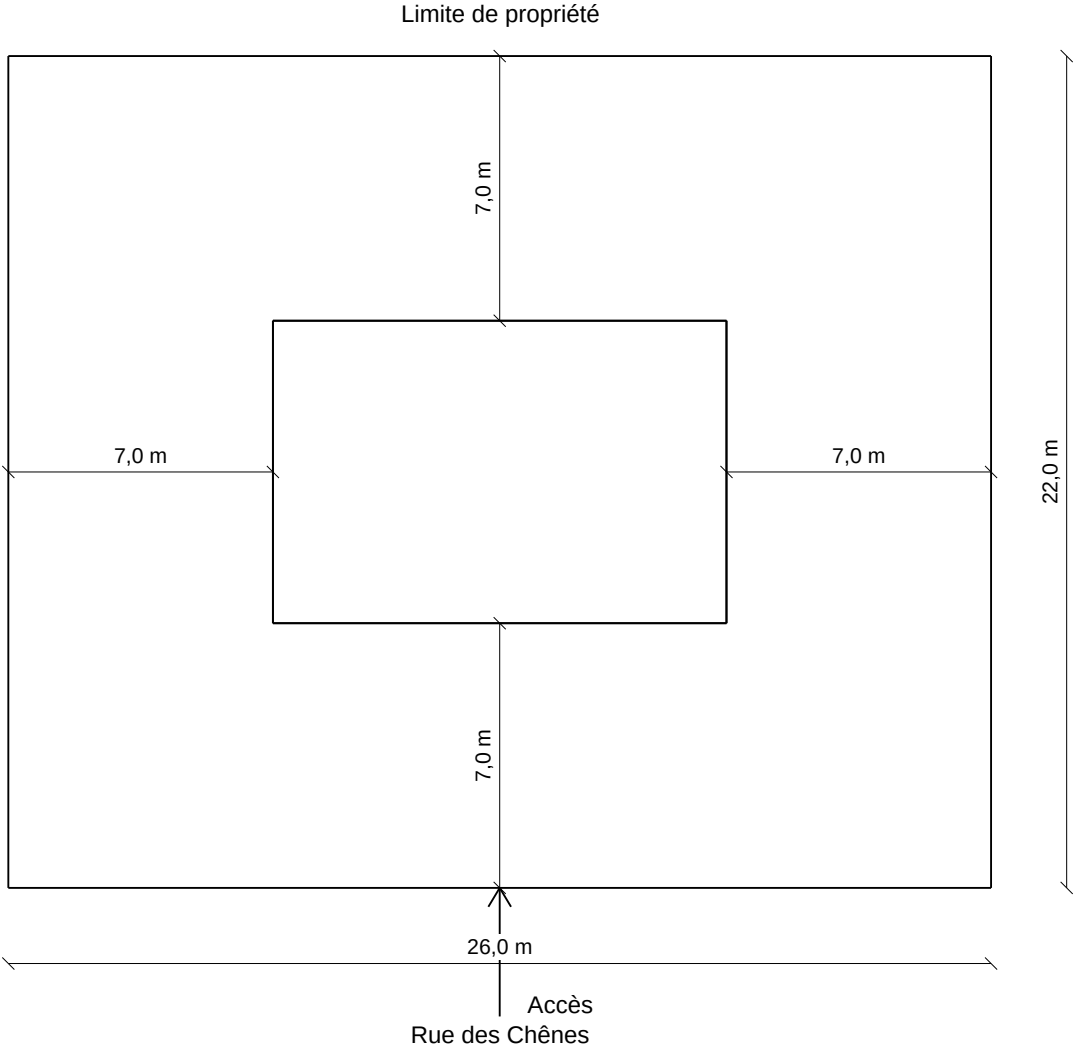


MyRoomCraft | Plan de masse

Échelle 1:200 · Cotes en mètres · A3

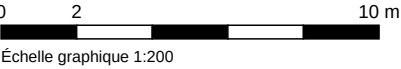




Les éléments porteurs doivent être vérifiés par un bureau d'études structure. Cotes à vérifier sur place.

Planche 1/8

Référence cadastrale	Système altimétrique
Section AB n° 123	NGF-IGN69
Plan	
Plan de masse	
Projet	Échelle
Exemple – maison individuelle	1:200 (A3)
Dressé par	Date
MyRoomCraft	2026-10-30

MyRoomCraft | Plan · Étage 1

Échelle 1:100 · Cotes en mm · A3

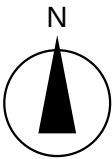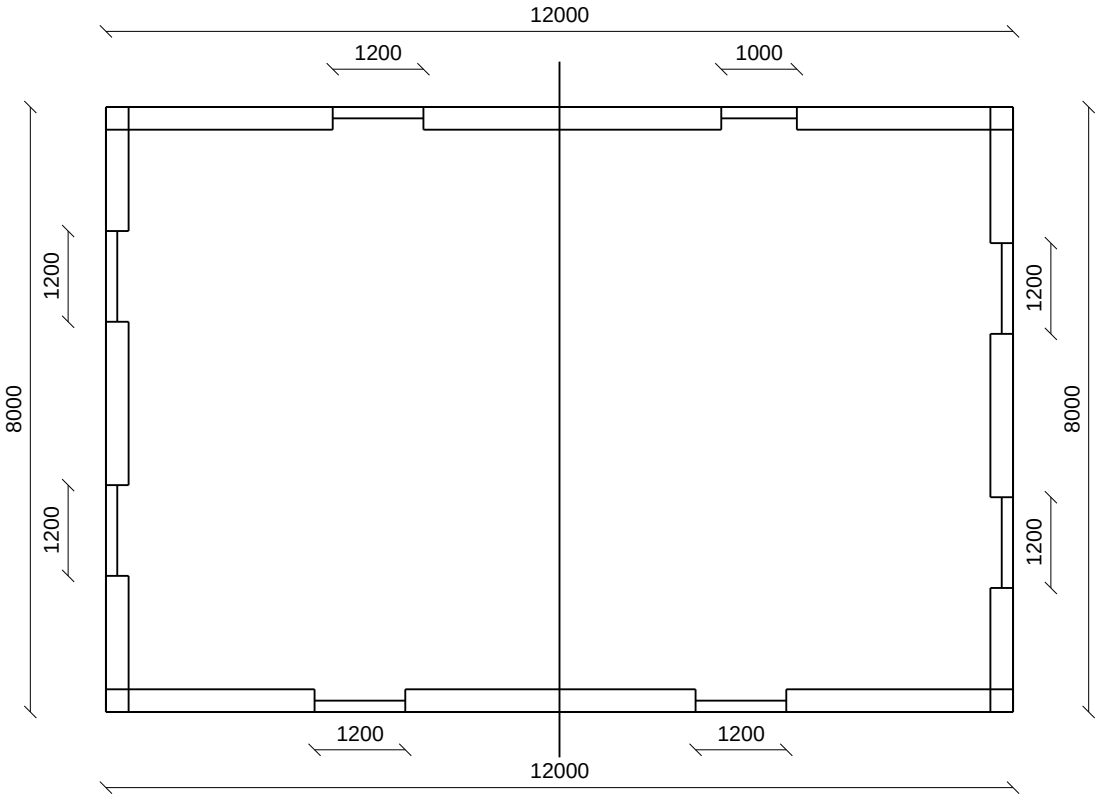
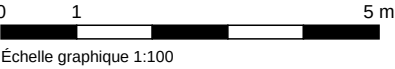


Les éléments porteurs doivent être vérifiés par un bureau d'études structure. Cotes à vérifier sur place.

Référence cadastrale	Système altimétrique
Section AB n° 123	NGF-IGN69
Plan	
Plan · Étage 1	
Projet	Échelle
Exemple – maison individuelle	1:100 (A3)
Dressé par	Date
MyRoomCraft	2026-10-30

MyRoomCraft | Façade sud

Échelle 1:100 · Cotes en mm · A3

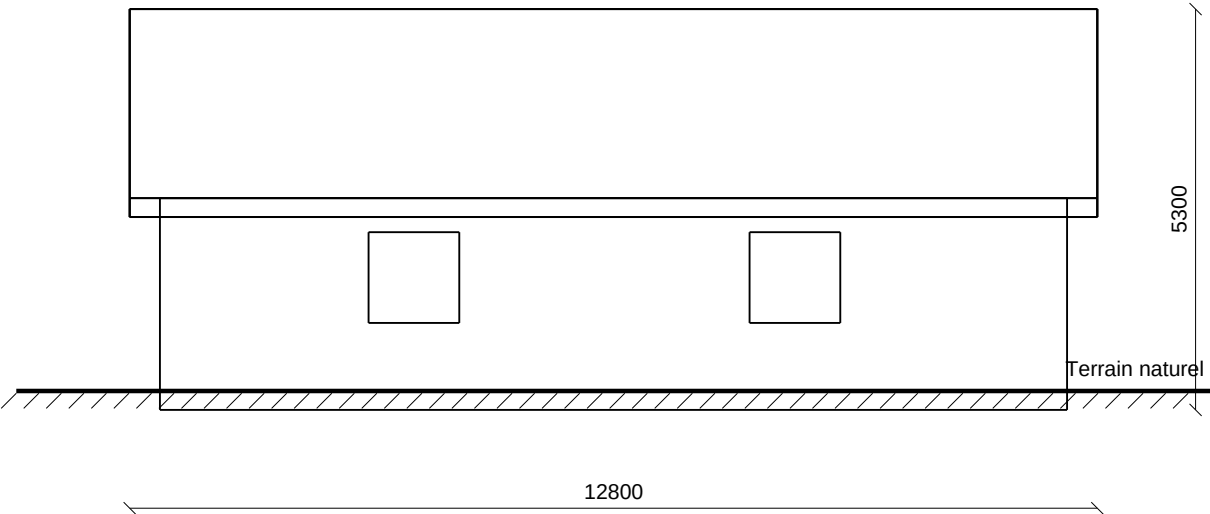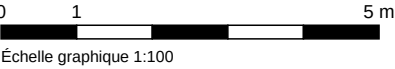



Matériau de façade: Bardage bois · Couleur de façade: indiqué dans la demande
Forme du toit: Toit à deux pans 32° · Matériau de toiture: indiqué dans la demande

Les éléments porteurs doivent être vérifiés par un bureau d'études structure. Cotes à vérifier sur place.

Référence cadastrale	Système altimétrique
Section AB n° 123	NGF-IGN69
Plan	
Façade sud	
Projet	Échelle
Exemple – maison individuelle	1:100 (A3)
Dressé par	Date
MyRoomCraft	2026-10-30

MyRoomCraft | Façade nord

Échelle 1:100 · Cotes en mm · A3

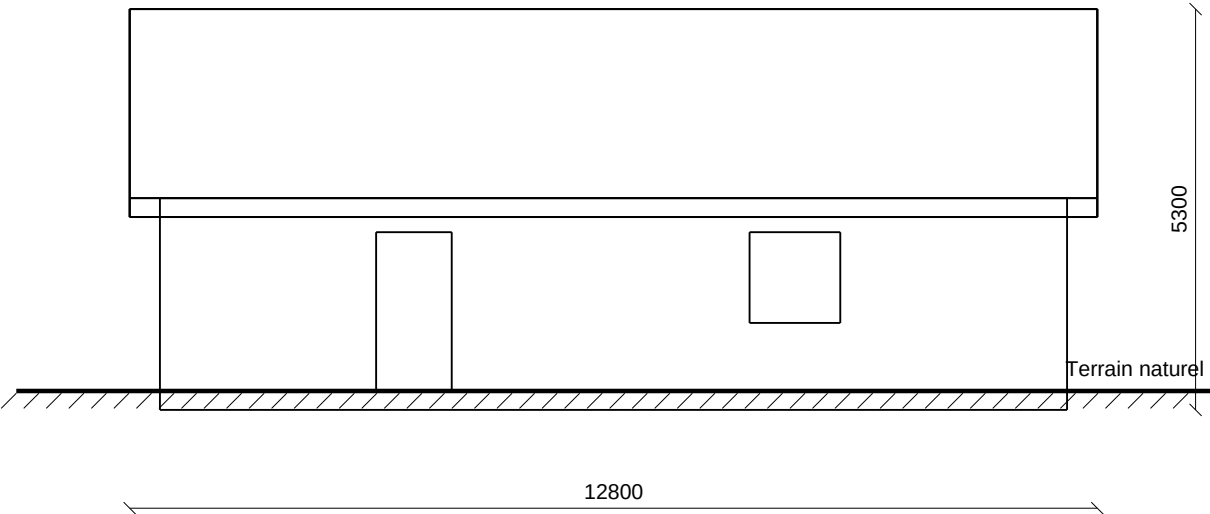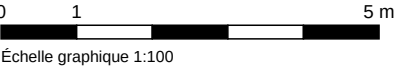



Matériau de façade: Bardage bois · Couleur de façade: indiqué dans la demande
Forme du toit: Toit à deux pans 32° · Matériau de toiture: indiqué dans la demande

Les éléments porteurs doivent être vérifiés par un bureau d'études structure. Cotes à vérifier sur place.

Référence cadastrale	Système altimétrique
Section AB n° 123	NGF-IGN69
Plan	
Façade nord	
Projet	Échelle
Exemple – maison individuelle	1:100 (A3)
Dressé par	Date
MyRoomCraft	2026-10-30

MyRoomCraft | Façade est

Échelle 1:100 · Cotes en mm · A3

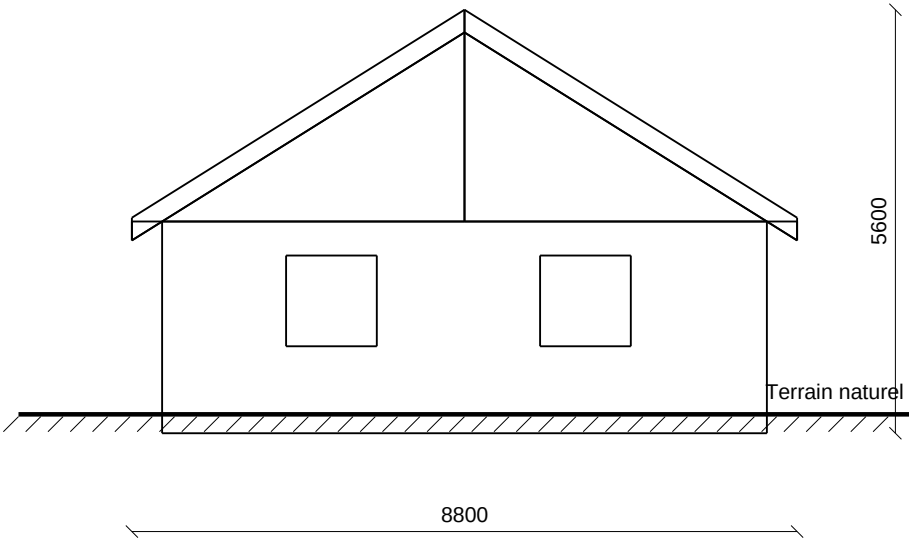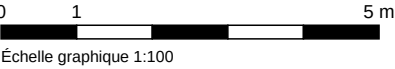



Matériau de façade: Bardage bois · Couleur de façade: indiqué dans la demande
Forme du toit: Toit à deux pans 32° · Matériau de toiture: indiqué dans la demande

Les éléments porteurs doivent être vérifiés par un bureau d'études structure. Cotes à vérifier sur place.

Référence cadastrale	Système altimétrique
Section AB n° 123	NGF-IGN69
Plan	
Façade est	
Projet	Échelle
Exemple – maison individuelle	1:100 (A3)
Dressé par	Date
MyRoomCraft	2026-10-30

MyRoomCraft | Façade ouest

Échelle 1:100 · Cotes en mm · A3

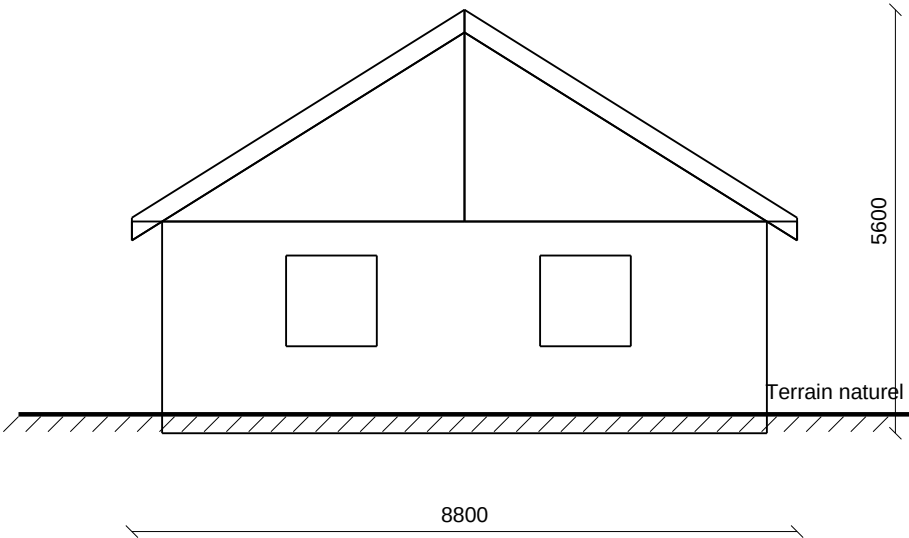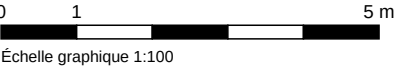



Matériau de façade: Bardage bois · Couleur de façade: indiqué dans la demande
Forme du toit: Toit à deux pans 32° · Matériau de toiture: indiqué dans la demande

Les éléments porteurs doivent être vérifiés par un bureau d'études structure. Cotes à vérifier sur place.

Référence cadastrale	Système altimétrique
Section AB n° 123	NGF-IGN69
Plan	
Façade ouest	
Projet	Échelle
Exemple – maison individuelle	1:100 (A3)
Dressé par	Date
MyRoomCraft	2026-10-30

MyRoomCraft | Coupe A-A

Échelle 1:100 · Cotes en mm · A3

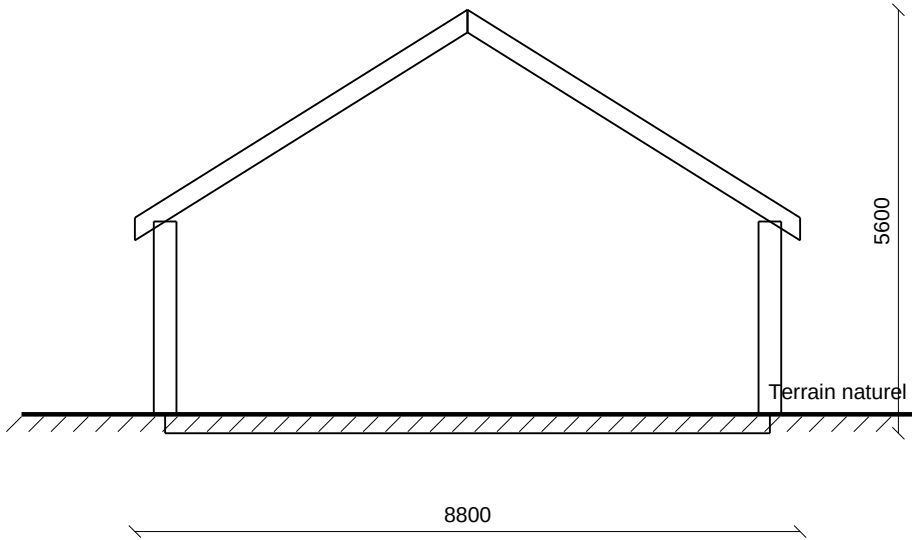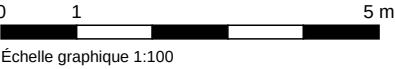

Les éléments porteurs doivent être vérifiés par un bureau d'études structure. Cotes à vérifier sur place.

Référence cadastrale Section AB n° 123	Système altimétrique NGF-IGN69
Plan Coupe A-A	
Projet Exemple – maison individuelle	Échelle 1:100 (A3)
Dressé par MyRoomCraft	Date 2026-10-30

Nomenclature des menuiseries

Préréglages selon les pratiques de construction locales (voir Paramètres de structure). Document de planification – ne constitue pas une note de calcul structurel. Les éléments porteurs, dimensions, ancrages et fondations doivent être vérifiés par un ingénieur structure ou le fournisseur. Les dimensions de réservation doivent être confirmées avec le fournisseur de menuiseries.

Désignation	Type	Étage	Nombre	Module	Cadre l×h (mm)	Réservation l×h (mm)	Allège (mm)
D1	Porte	1	1	10×21	1000×2100	1020×2110	—
F1	Fenêtre	1	7	12×12	1200×1200	1220×1220	900