
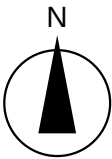


MyRoomCraft | Lageplan

Maßstab 1:200 · Maße in Metern · A3

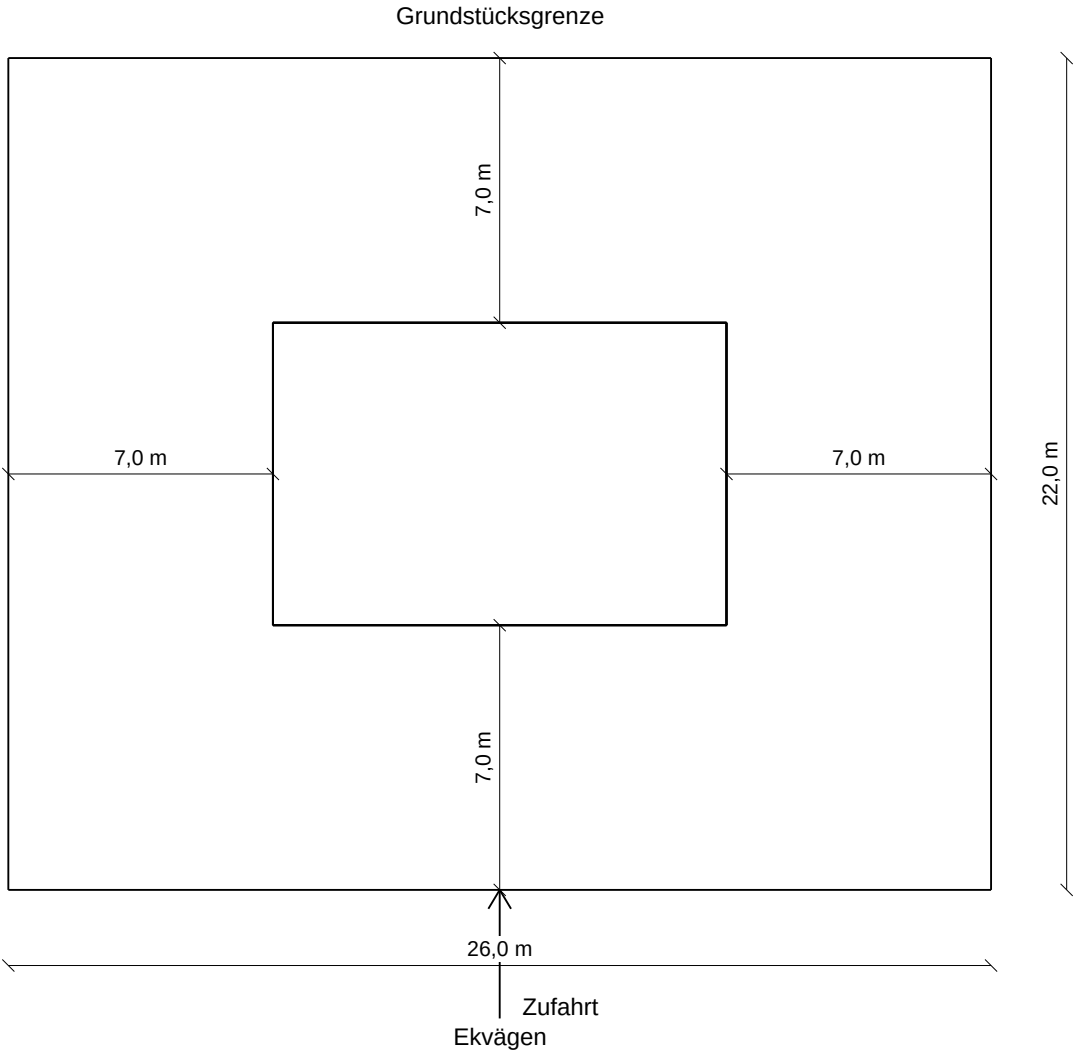



Tragende Bauteile sind vom Tragwerksplaner nachzuweisen. Maße am Bau prüfen.

BYA 96,0 m² · BTA 192,0 m² · Byggnadshöjd 5,10 m · Nockhöjd 7,50 m · Blatt 1/3

Flurstück / Gemarkung	Höhenystem
Flurstück 123/4, Gemarkung Beispiel	DHHN2016
Planinhalt	
Lageplan	
Bauvorhaben	Maßstab
Beispielhaus	1:200 (A3)
Entwurfsverfasser	Datum
MyRoomCraft	2026-10-30

MyRoomCraft | Grundriss · Geschoss 1 · Wohnfläche

Maßstab 1:100 · Alle Maße in mm · A3

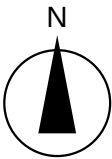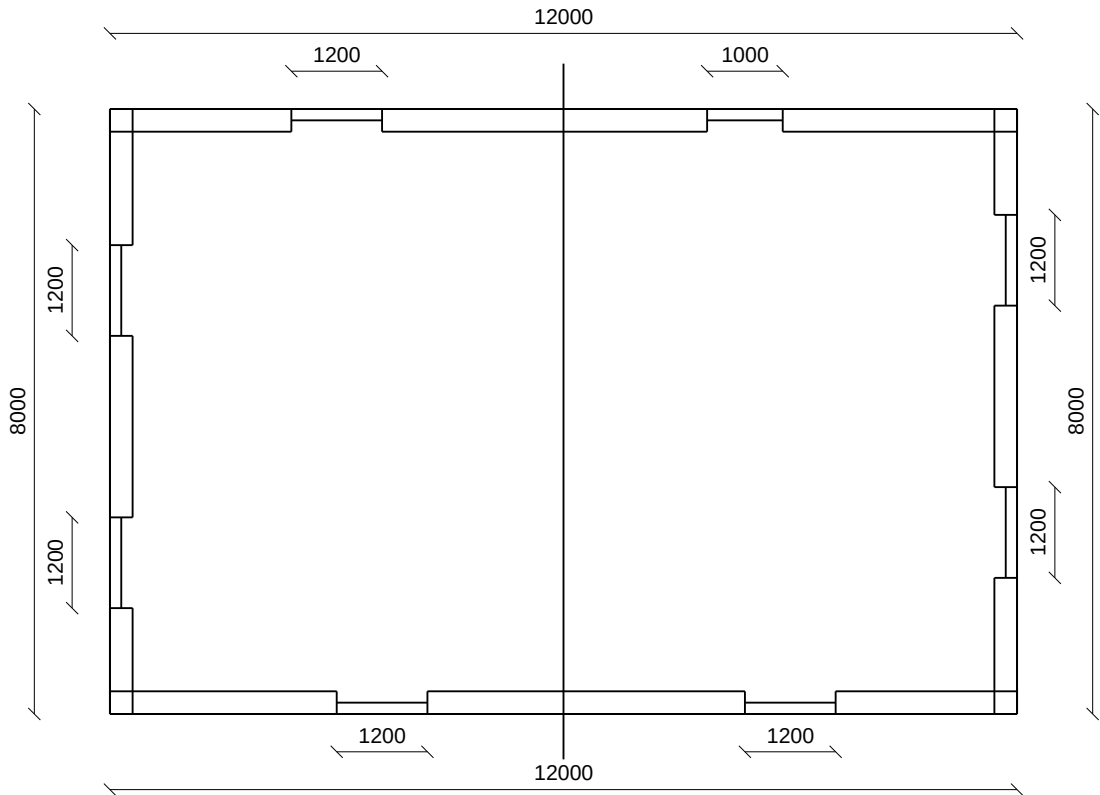


Tragende Bauteile sind vom Tragwerksplaner nachzuweisen. Maße am Bau prüfen.

BYA 96,0 m² · BTA 192,0 m² · Byggnadshöjd 5,10 m · Nockhöjd 7,50 m	
Flurstück / Gemarkung Flurstück 123/4, Gemarkung Beispiel	Höhenystem DHHN2016
Planinhalt Grundriss · Geschoss 1 · Wohnfläche	
Bauvorhaben Beispielhaus	Maßstab 1:100 (A3)
Entwurfsverfasser MyRoomCraft	Datum 2026-10-30

MyRoomCraft | Südansicht

Maßstab 1:100 · Alle Maße in mm · A3

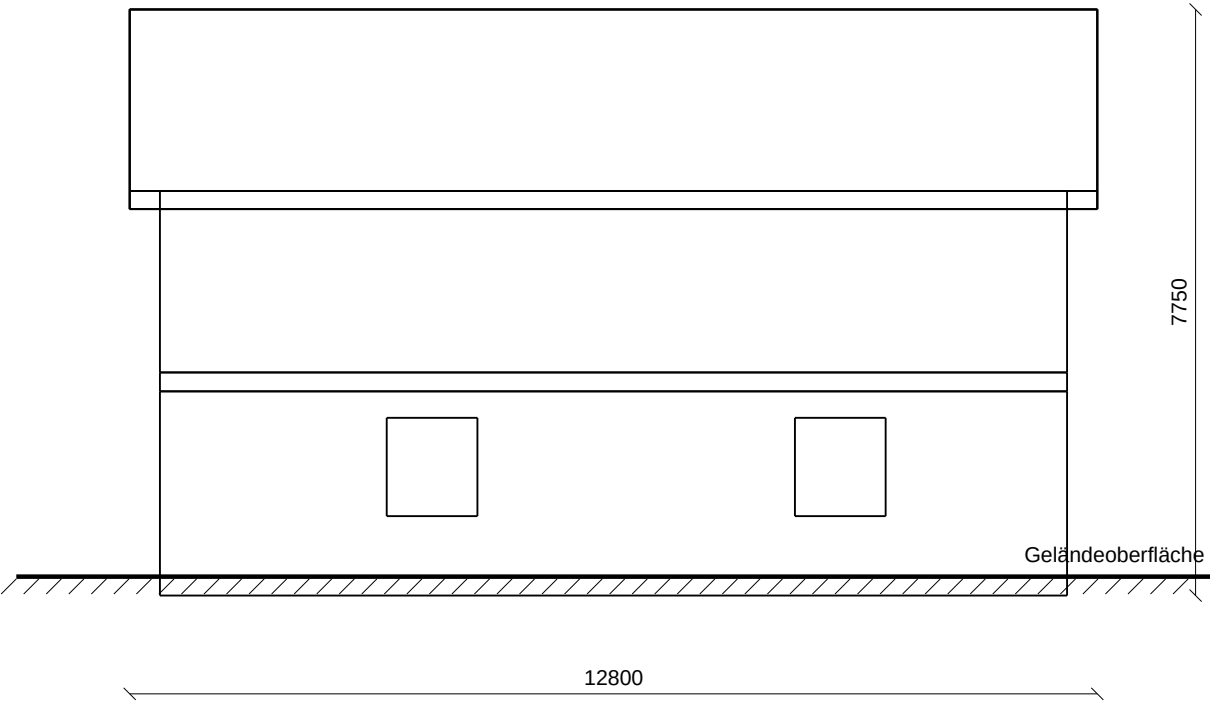

Fassade: Holzschalung, rot · Dach: Betondachsteine, schwarz


Tragende Bauteile sind vom Tragwerksplaner nachzuweisen. Maße am Bau prüfen.

BYA 96,0 m² · BTA 192,0 m² · Byggnadshöjd 5,10 m · Nockhöjd 7,50 m

Flurstück / Gemarkung	Höhenystem
Flurstück 123/4, Gemarkung Beispiel	DHHN2016
Planinhalt	
Südansicht	
Bauvorhaben	Maßstab
Beispielhaus	1:100 (A3)
Entwurfsverfasser	Datum
MyRoomCraft	2026-10-30

MyRoomCraft | Ostansicht

Maßstab 1:100 · Alle Maße in mm · A3

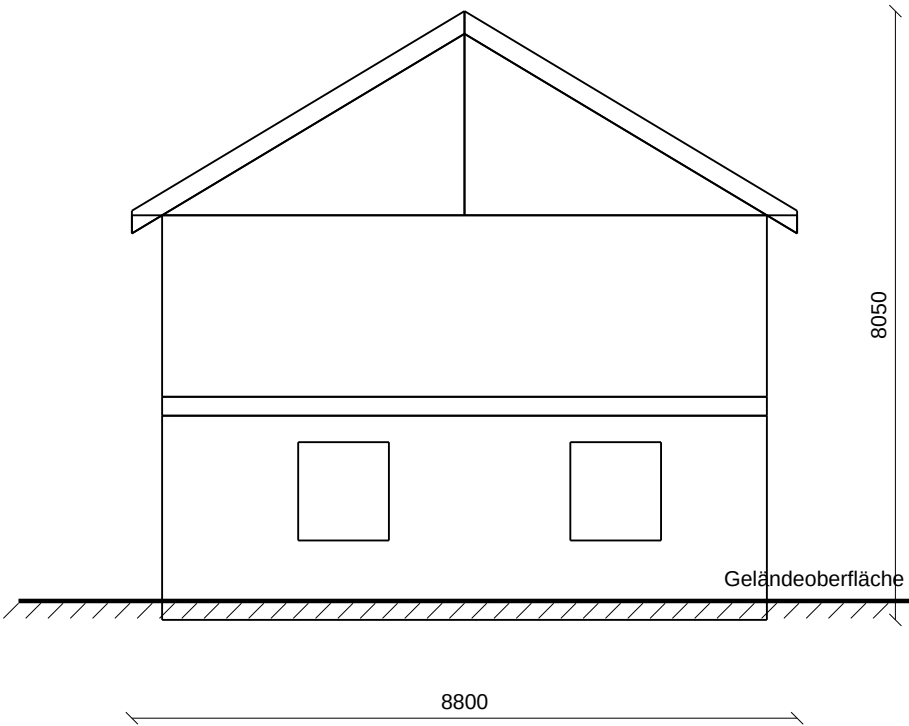

Fassade: Holzschalung, rot · Dach: Betondachsteine, schwarz


Tragende Bauteile sind vom Tragwerksplaner nachzuweisen. Maße am Bau prüfen.

BYA 96,0 m² · BTA 192,0 m² · Byggnadshöjd 5,10 m · Nockhöjd 7,50 m · Blatt 4/8

Flurstück / Gemarkung	Höhenystem
Flurstück 123/4, Gemarkung Beispiel	DHHN2016
Planinhalt	
Ostansicht	
Bauvorhaben	Maßstab
Beispielhaus	1:100 (A3)
Entwurfsverfasser	Datum
MyRoomCraft	2026-10-30

MyRoomCraft | Nordansicht

Maßstab 1:100 · Alle Maße in mm · A3

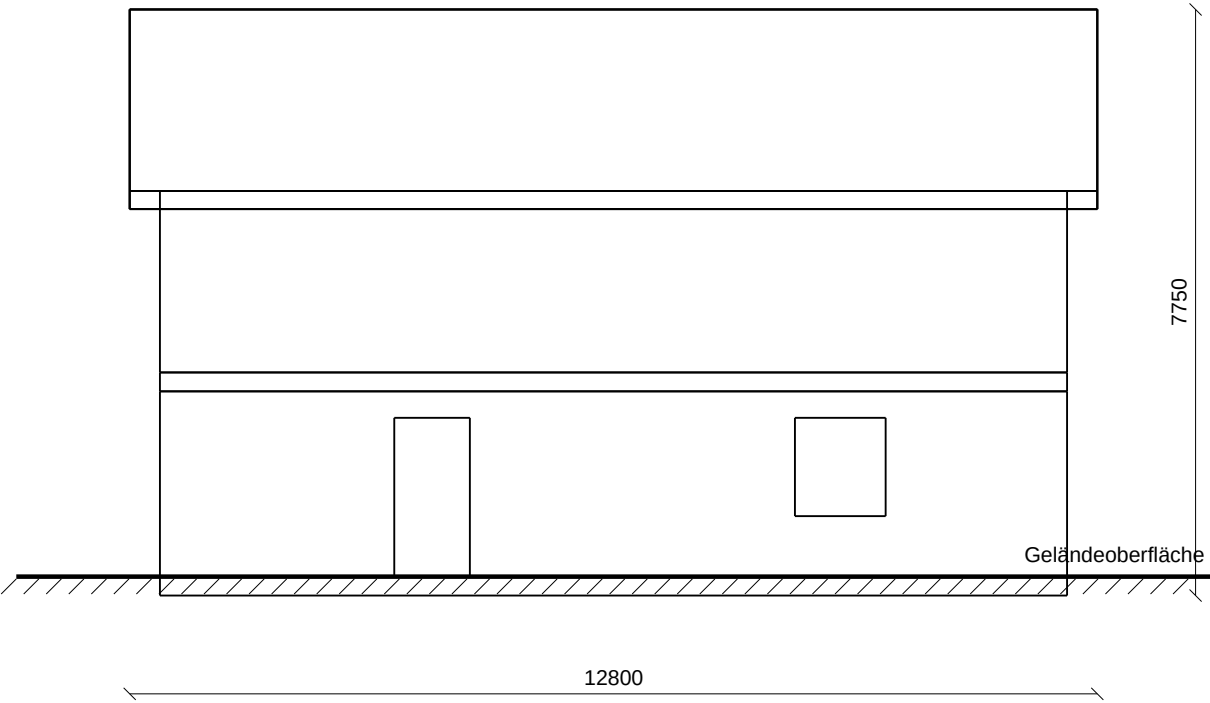

Fassade: Holzschalung, rot · Dach: Betondachsteine, schwarz


Tragende Bauteile sind vom Tragwerksplaner nachzuweisen. Maße am Bau prüfen.

BYA 96,0 m² · BTA 192,0 m² · Byggnadshöjd 5,10 m · Nockhöjd 7,50 m

Flurstück / Gemarkung	Höhenystem
Flurstück 123/4, Gemarkung Beispiel	DHHN2016
Planinhalt	
Nordansicht	
Bauvorhaben	Maßstab
Beispielhaus	1:100 (A3)
Entwurfsverfasser	Datum
MyRoomCraft	2026-10-30

MyRoomCraft | Westansicht

Maßstab 1:100 · Alle Maße in mm · A3

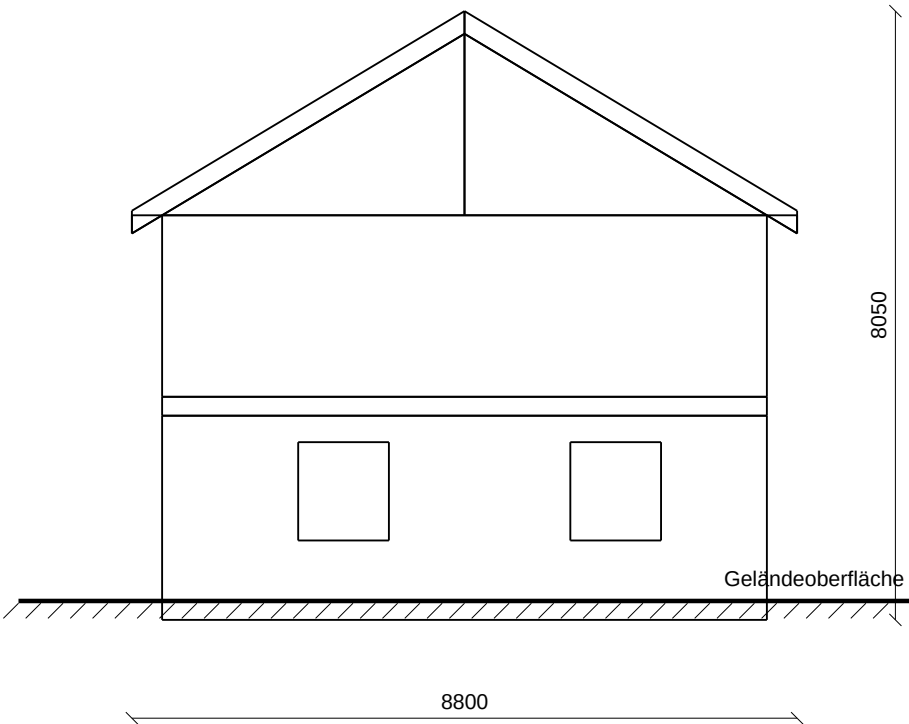

Fassade: Holzschalung, rot · Dach: Betondachsteine, schwarz


Tragende Bauteile sind vom Tragwerksplaner nachzuweisen. Maße am Bau prüfen.

BYA 96,0 m² · BTA 192,0 m² · Byggnadshöjd 5,10 m · Nockhöjd 7,50 m · Blatt 6/8

Flurstück / Gemarkung	Höhenystem
Flurstück 123/4, Gemarkung Beispiel	DHHN2016
Planinhalt	
Westansicht	
Bauvorhaben	Maßstab
Beispielhaus	1:100 (A3)
Entwurfsverfasser	Datum
MyRoomCraft	2026-10-30

MyRoomCraft | Schnitt A-A

Maßstab 1:100 · Alle Maße in mm · A3

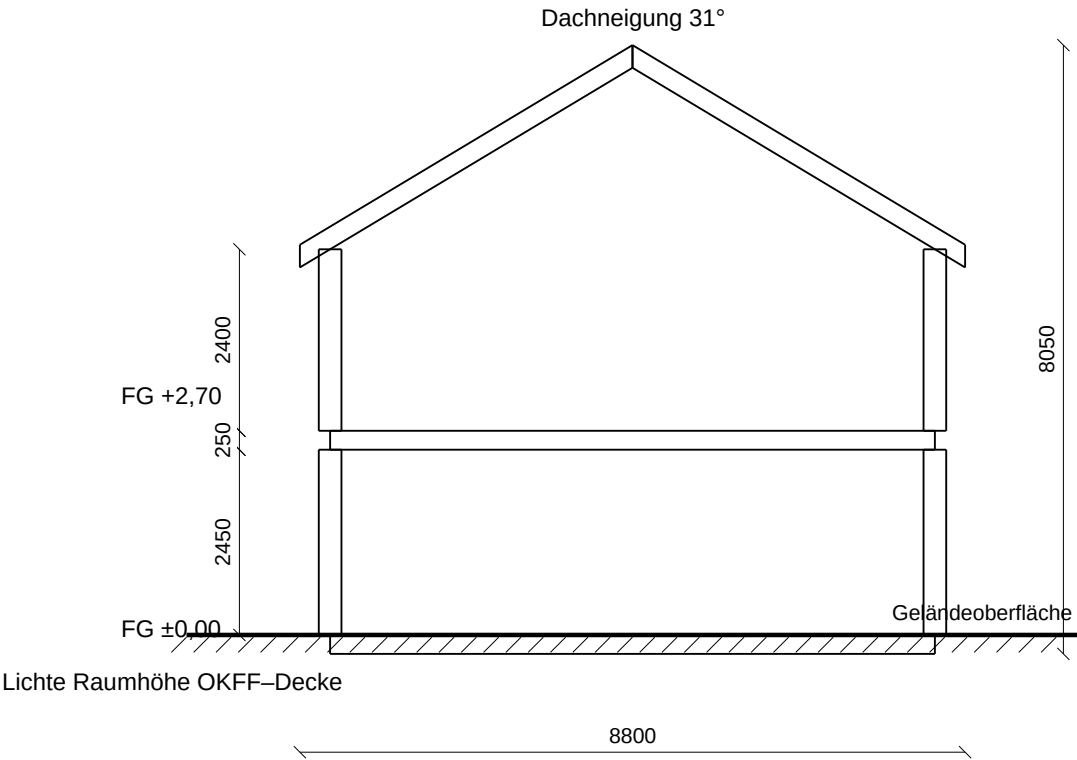

Tragende Bauteile sind vom Tragwerksplaner nachzuweisen. Maße am Bau prüfen.

BYA 96,0 m² · BTA 192,0 m² · Byggnadshöjd 5,10 m · Nockhöjd 7,50 m · Blatt 7/8

Flurstück / Gemarkung	Höhen-system
Flurstück 123/4, Gemarkung Beispiel	DHHN2016
Planinhalt	
Schnitt A-A	
Bauvorhaben	Maßstab
Beispielhaus	1:100 (A3)
Entwurfsverfasser	Datum
MyRoomCraft	2026-10-30

Fenster- och dörrförteckning

Utgår från svensk byggstandard som förval. Planeringsunderlag – inte konstruktionsberäkning. Bärande delar, dimensioner, förankring och grundläggning ska verifieras av konstruktör eller leverantör. Råhålsmått ska stämmas av mot vald fönster- och dörrleverantör.

Beteckning	Typ	Geschoss	Anzahl	Element	Karm b×h (mm)	Råhål b×h (mm)	Bröstning (mm)
------------	-----	----------	--------	---------	---------------	----------------	----------------

Inga nya fönster eller dörrar i modellen.