
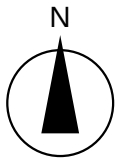


MyRoomCraft | Situationsplan

Skala 1:200 · Mått i meter · A3

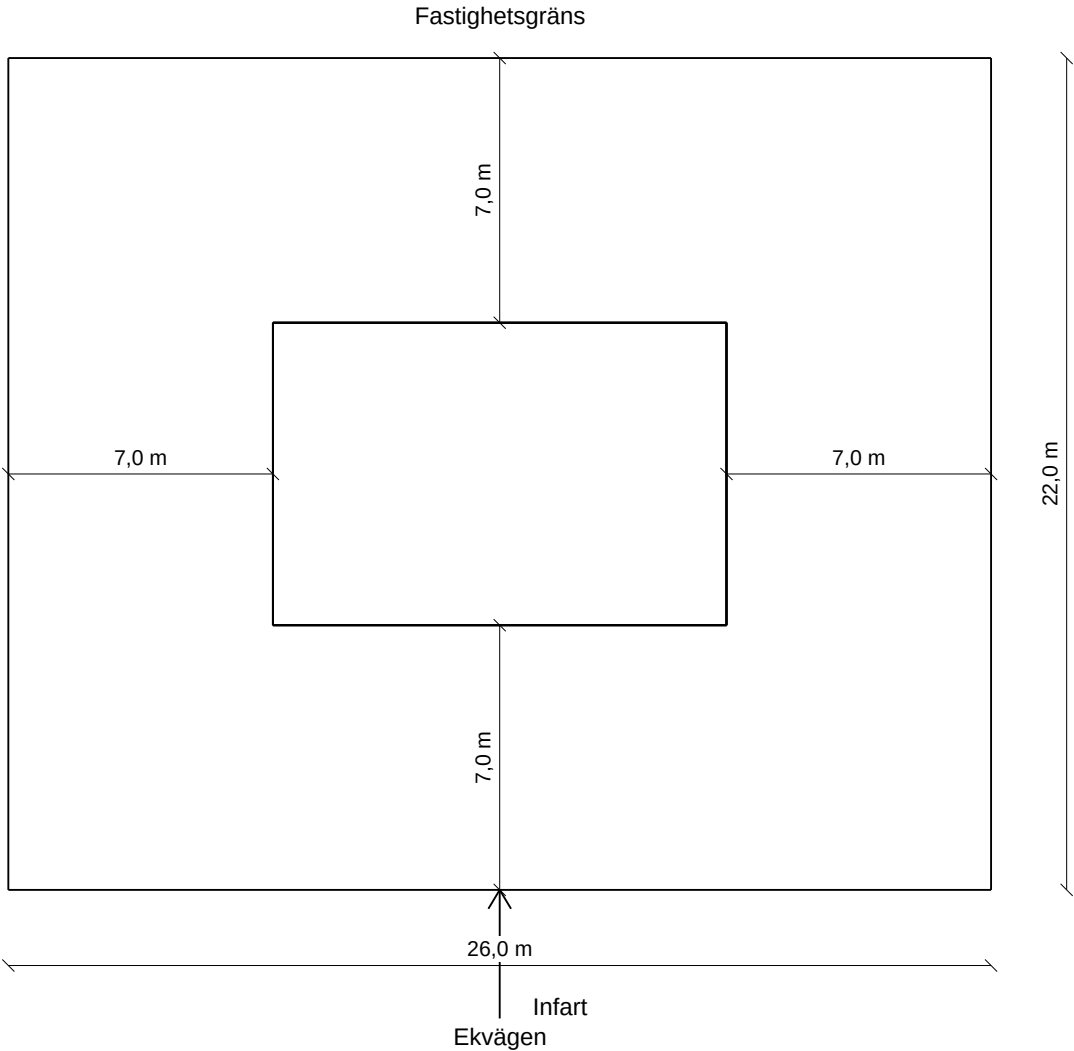



Bärande delar ska verifieras av konstruktör.

BYA 96,0 m² · BTA 192,0 m² · Byggnadshöjd 5,10 m · Nockhöjd 7,50 m · Blad 1/8

Fastighetsbeteckning	Höjdsystem
Exempel 1:23	RH 2000
Ritning	Situationsplan
Projekt	Skala
Exempelvilla 1½-plan	1:200 (A3)
Upprättad av	Datum
MyRoomCraft	2026-10-30

MyRoomCraft | Plan · Våning 1 · Bostad

Skala 1:100 · Alla mått i mm · A3

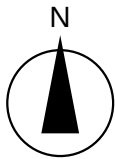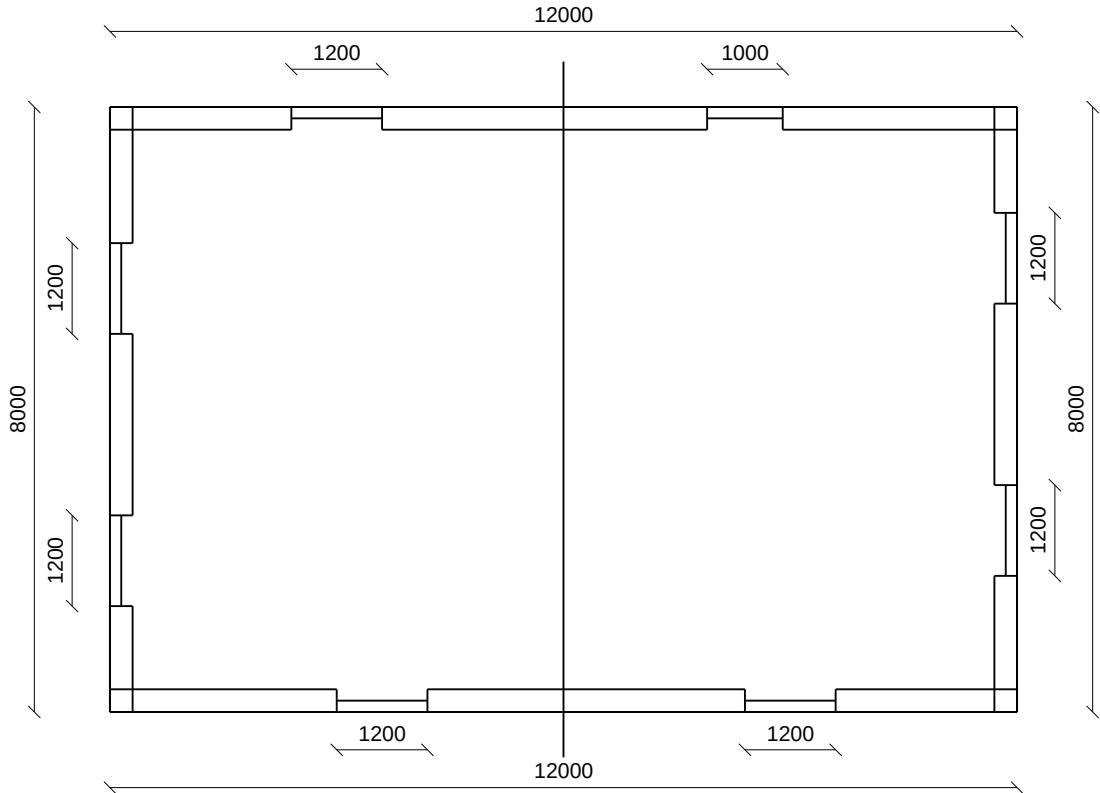


Bärande delar ska verifieras av konstruktör.

BYA 96,0 m² · BTA 192,0 m² · Byggnadshöjd 5,10 m · Nockhöjd 7,50 m	
Fastighetsbeteckning Exempel 1:23	Höjdsystem RH 2000
Ritning Plan · Våning 1 · Bostad	
Projekt Exempelvilla 1½-plan	Skala 1:100 (A3)
Upprättad av MyRoomCraft	Datum 2026-10-30

MyRoomCraft | Fasad mot söder

Skala 1:100 · Alla mått i mm · A3

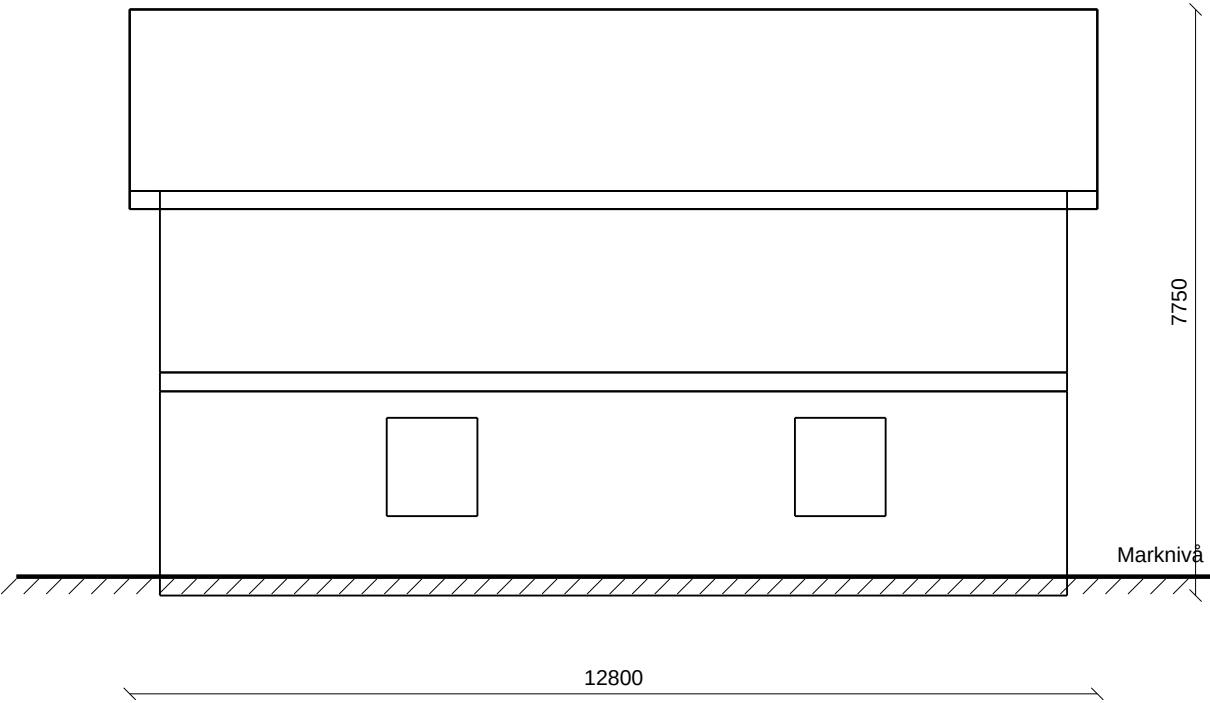

Fasad: Träpanel, falu rödfärg · Tak: Betongpannor, svart


Bärande delar ska verifieras av konstruktör.

BYA 96,0 m² · BTA 192,0 m² · Byggnadshöjd 5,10 m · Nockhöjd 7,50 m

Fastighetsbeteckning	Höjdsystem
Exempel 1:23	RH 2000
Ritning	Fasad mot söder
Projekt	Skala
Exempelvilla 1½-plan	1:100 (A3)
Upprättad av	Datum
MyRoomCraft	2026-10-30

MyRoomCraft | Fasad mot öster

Skala 1:100 · Alla mått i mm · A3

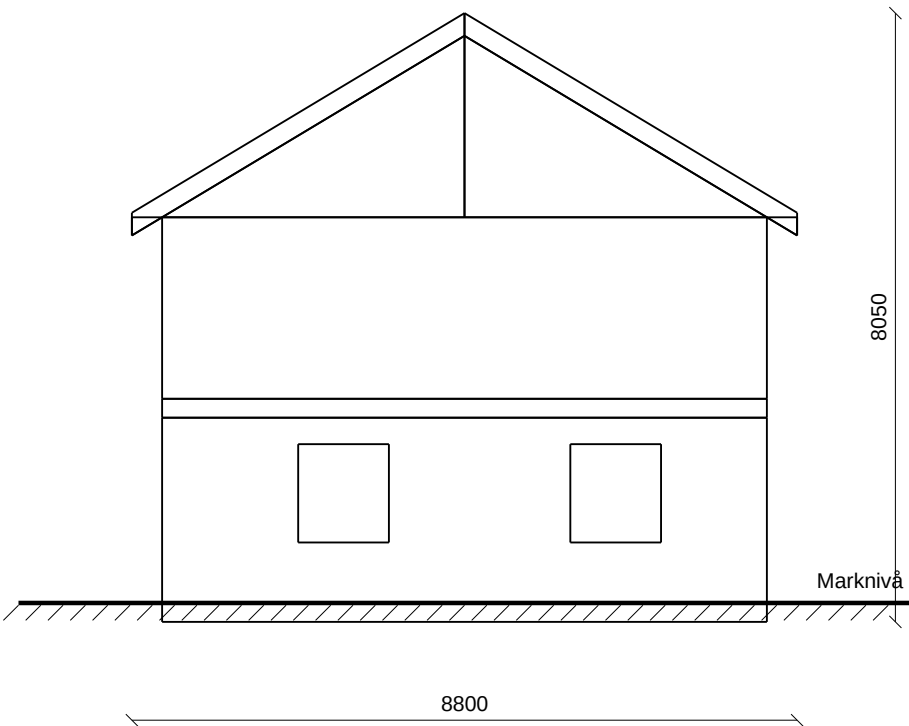

Fasad: Träpanel, falu rödfärg · Tak: Betongpannor, svart


Bärande delar ska verifieras av konstruktör.

BYA 96,0 m² · BTA 192,0 m² · Byggnadshöjd 5,10 m · Nockhöjd 7,50 m · Blad 4/8

Fastighetsbeteckning Exempel 1:23	Höjdsystem RH 2000
Ritning Fasad mot öster	
Projekt Exempelvilla 1½-plan	Skala 1:100 (A3)
Upprättad av MyRoomCraft	Datum 2026-10-30

MyRoomCraft | Fasad mot norr

Skala 1:100 · Alla mått i mm · A3

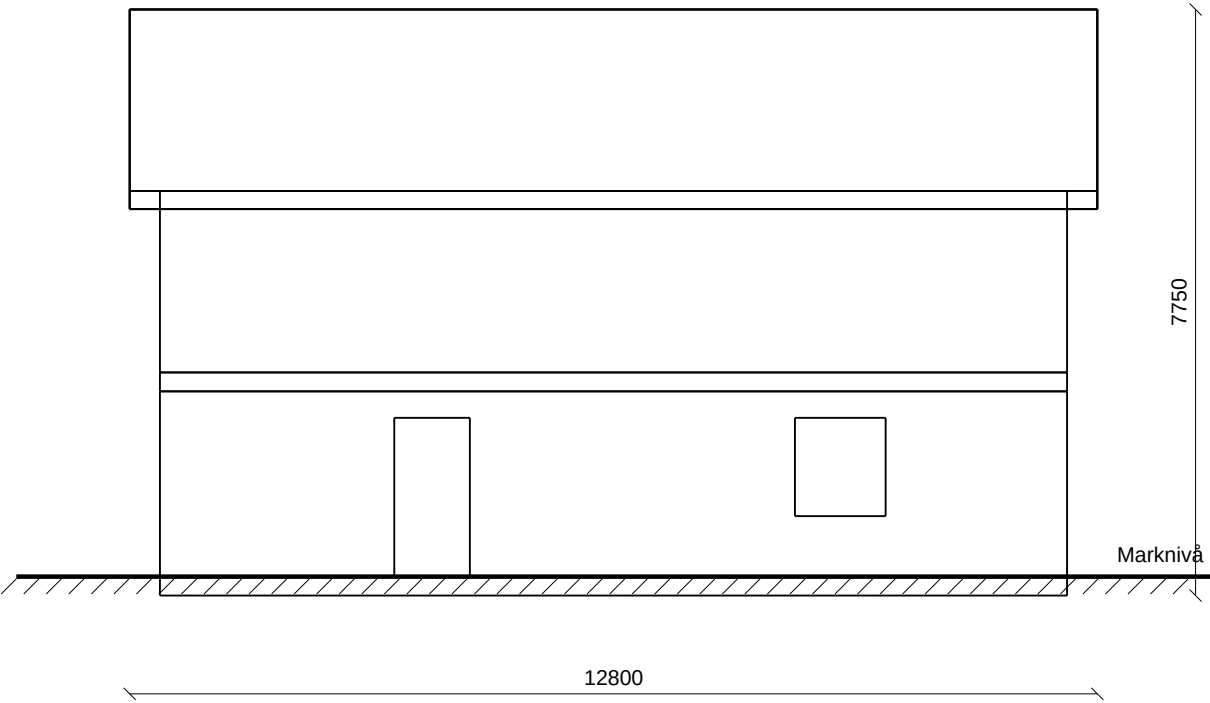

Fasad: Träpanel, falu rödfärg · Tak: Betongpannor, svart


Bärande delar ska verifieras av konstruktör.

BYA 96,0 m² · BTA 192,0 m² · Byggnadshöjd 5,10 m · Nockhöjd 7,50 m · Blad 5/8

Fastighetsbeteckning	Höjdsystem
Exempel 1:23	RH 2000
Ritning	Fasad mot norr
Projekt	Skala
Exempelvilla 1½-plan	1:100 (A3)
Upprättad av	Datum
MyRoomCraft	2026-10-30

MyRoomCraft | Fasad mot väster

Skala 1:100 · Alla mått i mm · A3

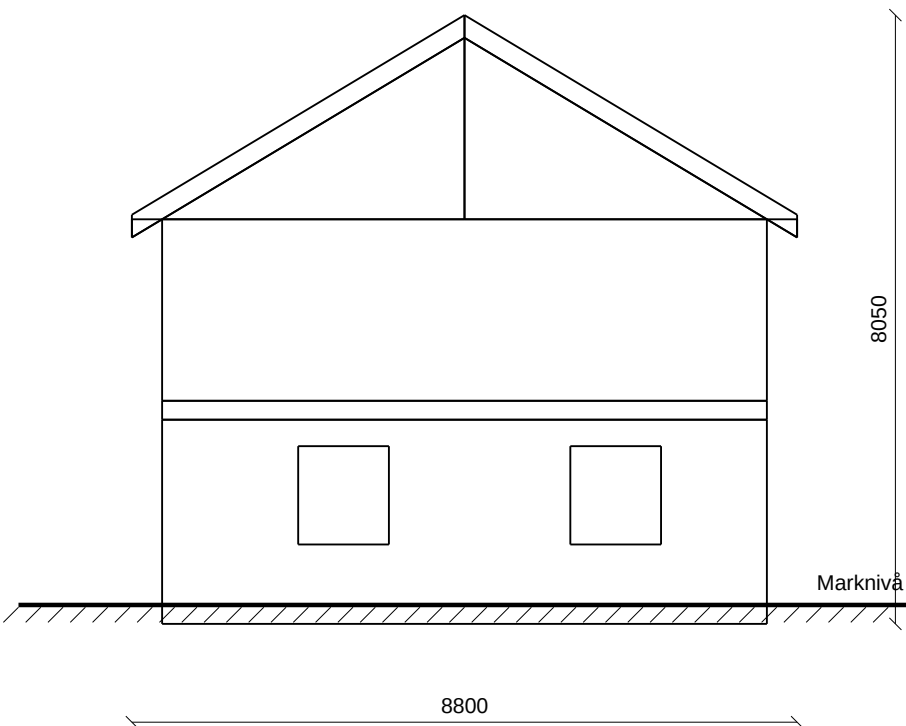

Fasad: Träpanel, falu rödfärg · Tak: Betongpannor, svart


Bärande delar ska verifieras av konstruktör.

BYA 96,0 m² · BTA 192,0 m² · Byggnadshöjd 5,10 m · Nockhöjd 7,50 m · Blad 6/8

Fastighetsbeteckning Exempel 1:23	Höjdsystem RH 2000
Ritning Fasad mot väster	
Projekt Exempelvilla 1½-plan	Skala 1:100 (A3)
Upprättad av MyRoomCraft	Datum 2026-10-30

MyRoomCraft | Sektion A-A

Skala 1:100 · Alla mått i mm · A3

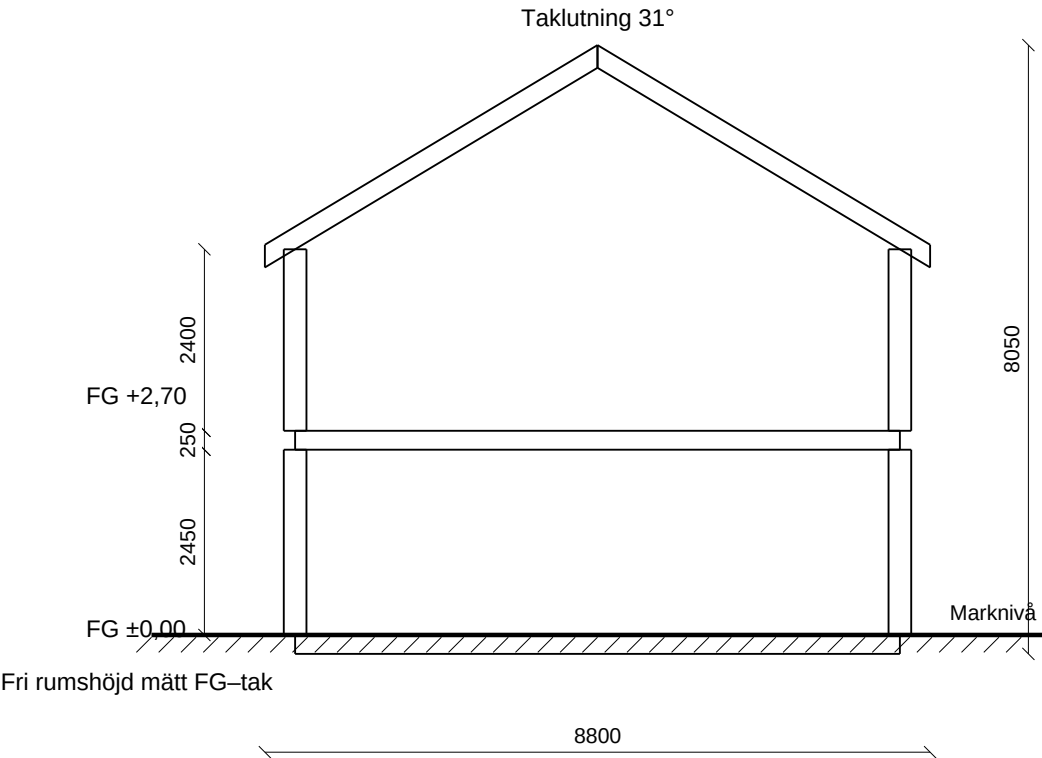

Bärande delar ska verifieras av konstruktör.

BYA 96,0 m² · BTA 192,0 m² · Byggnadshöjd 5,10 m · Nockhöjd 7,50 m	
Fastighetsbeteckning Exempel 1:23	Höjdsystem RH 2000
Ritning Sektion A-A	
Projekt Exempelvilla 1½-plan	Skala 1:100 (A3)
Upprättad av MyRoomCraft	Datum 2026-10-30

Fönster- och dörrförteckning

Utgår från svensk byggstandard som förval. Planeringsunderlag – inte konstruktionsberäkning. Bärande delar, dimensioner, förankring och grundläggning ska verifieras av konstruktör eller leverantör. Råhålsmått ska stämmas av mot vald fönster- och dörrleverantör.

Beteckning	Typ	Våning	Antal	Modul	Karm b×h (mm)	Råhål b×h (mm)	Bröstning (mm)
------------	-----	--------	-------	-------	---------------	----------------	----------------

Inga nya fönster eller dörrar i modellen.