
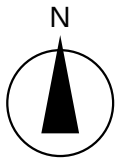



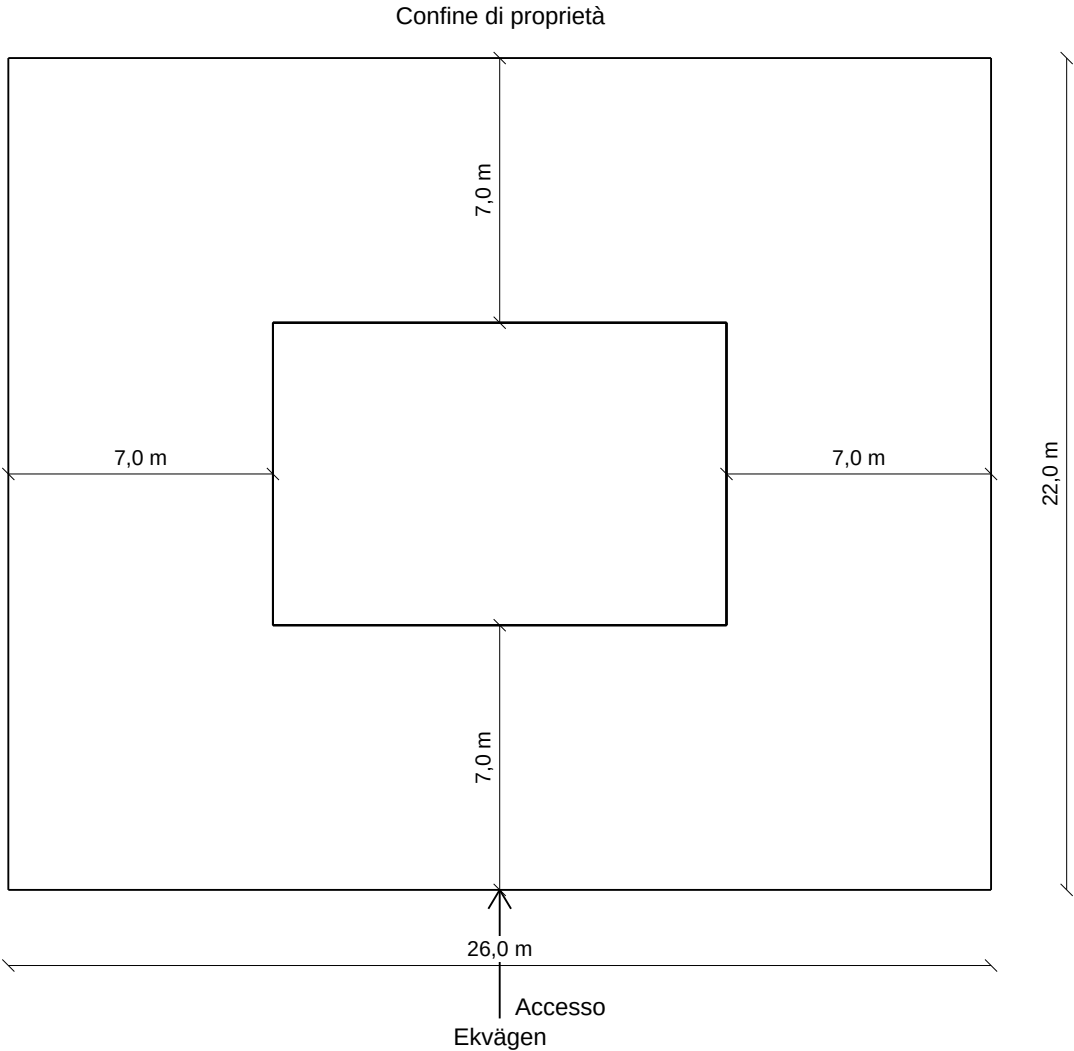


Gli elementi strutturali devono essere verificati da un ingegnere strutturista.

BYA 96,0 m² · BTA 192,0 m² · Byggnadshöjd 5,10 m · Nockhöjd 7,50 m	
Dati catastali	Sistema altimetrico
Foglio 1, Particella 23	IGM
Tavola	
Planimetria	
Progetto	Scala
Casa di esempio	1:200 (A3)
Redatto da	Data
MyRoomCraft	2026-10-30

MyRoomCraft | Pianta · Piano 1 · Abitazione

Scala 1:100 · Quote in mm · A3

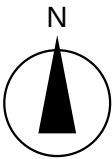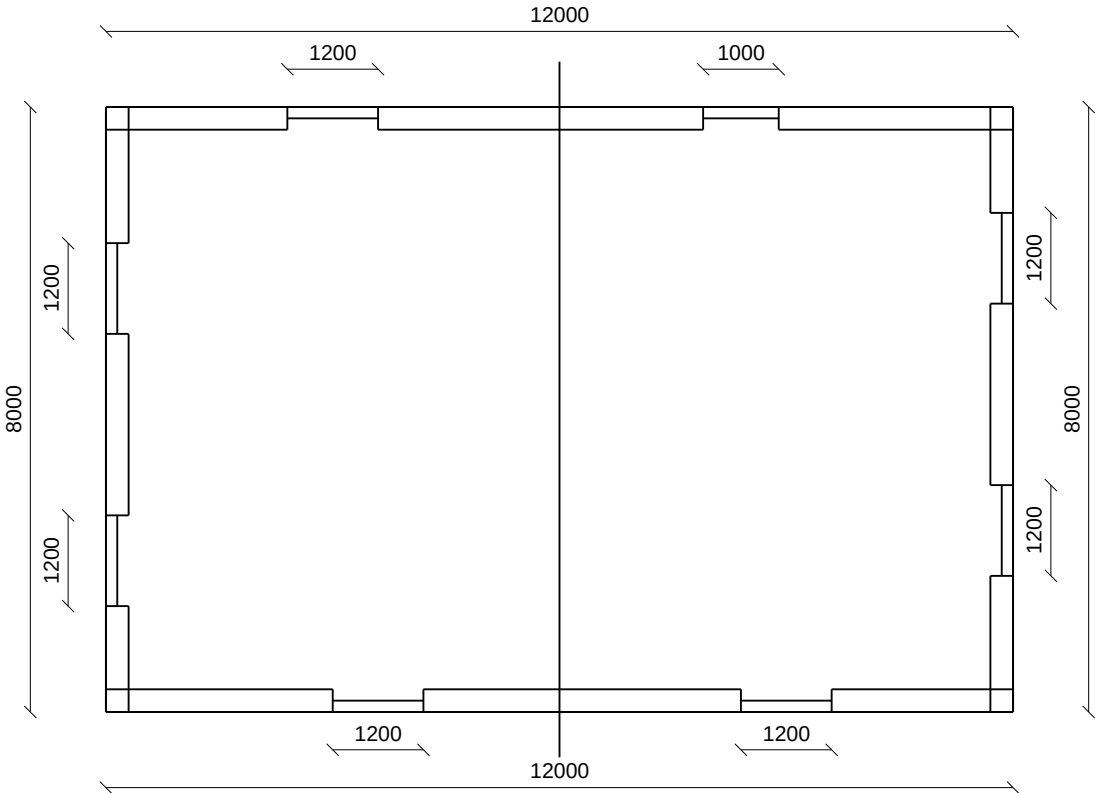


Gli elementi strutturali devono essere verificati da un ingegnere strutturista.

BYA 96,0 m² · BTA 192,0 m² · Byggnadshöjd 5,10 m · Nockhöjd 7,50 m	
Dati catastali	Sistema altimetrico
Foglio 1, Particella 23	IGM
Tavola	
Pianta · Piano 1 · Abitazione	
Progetto	Scala
Casa di esempio	1:100 (A3)
Redatto da	Data
MyRoomCraft	2026-10-30

MyRoomCraft | Prospetto sud

Scala 1:100 · Quote in mm · A3

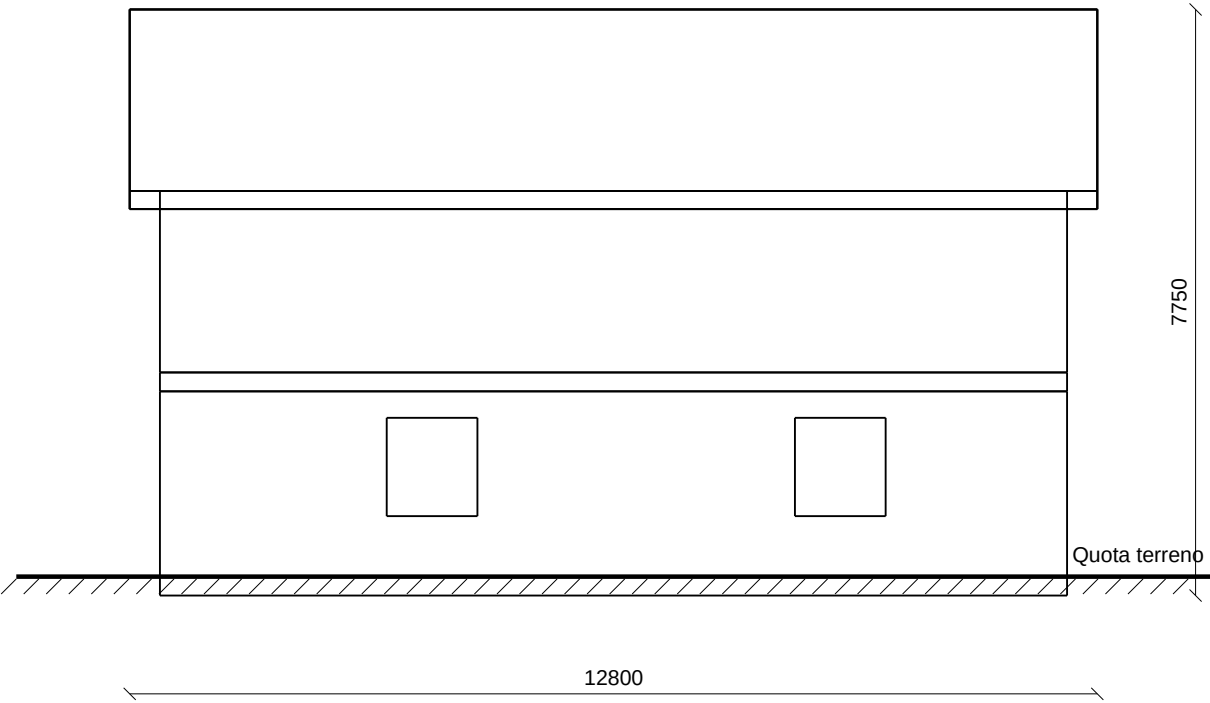


Facciata: Rivestimento in legno, rosso · Copertura: Tegole in cemento, nere

Gli elementi strutturali devono essere verificati da un ingegnere strutturista.

BYA 96,0 m² · BTA 192,0 m² · Byggnadshöjd 5,10 m · Nockhöjd 7,50 m	
Dati catastali	Sistema altimetrico
Foglio 1, Particella 23	IGM
Tavola	
Prospetto sud	
Progetto	Scala
Casa di esempio	1:100 (A3)
Redatto da	Data
MyRoomCraft	2026-10-30

MyRoomCraft | Prospetto est

Scala 1:100 · Quote in mm · A3

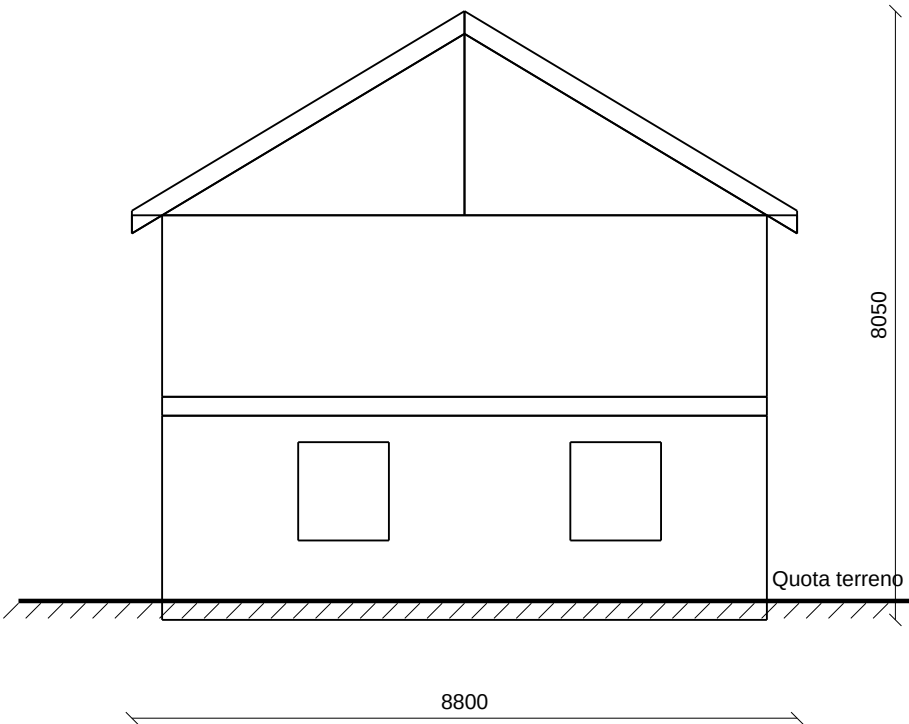


Facciata: Rivestimento in legno, rosso · Copertura: Tegole in cemento, nere

Gli elementi strutturali devono essere verificati da un ingegnere strutturista.

BYA 96,0 m² · BTA 192,0 m² · Byggnadshöjd 5,10 m · Nockhöjd 7,50 m	
Dati catastali	Sistema altimetrico
Foglio 1, Particella 23	IGM
Tavola	
Prospetto est	
Progetto	Scala
Casa di esempio	1:100 (A3)
Redatto da	Data
MyRoomCraft	2026-10-30

MyRoomCraft | Prospetto nord

Scala 1:100 · Quote in mm · A3

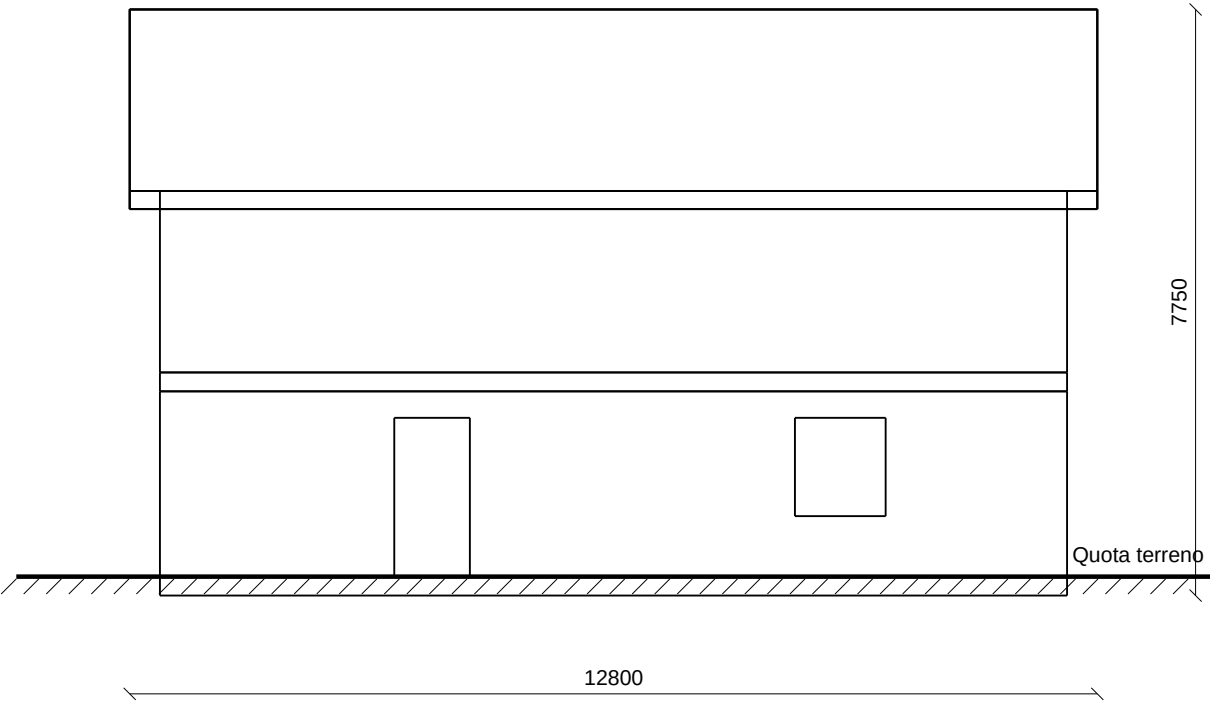


Facciata: Rivestimento in legno, rosso · Copertura: Tegole in cemento, nere

Gli elementi strutturali devono essere verificati da un ingegnere strutturista.

BYA 96,0 m² · BTA 192,0 m² · Byggnadshöjd 5,10 m · Nockhöjd 7,50 m	
Dati catastali Foglio 1, Particella 23	Sistema altimetrico IGM
Tavola Prospetto nord	
Progetto Casa di esempio	Scala 1:100 (A3)
Redatto da MyRoomCraft	Data 2026-10-30

MyRoomCraft | Prospetto ovest

Scala 1:100 · Quote in mm · A3

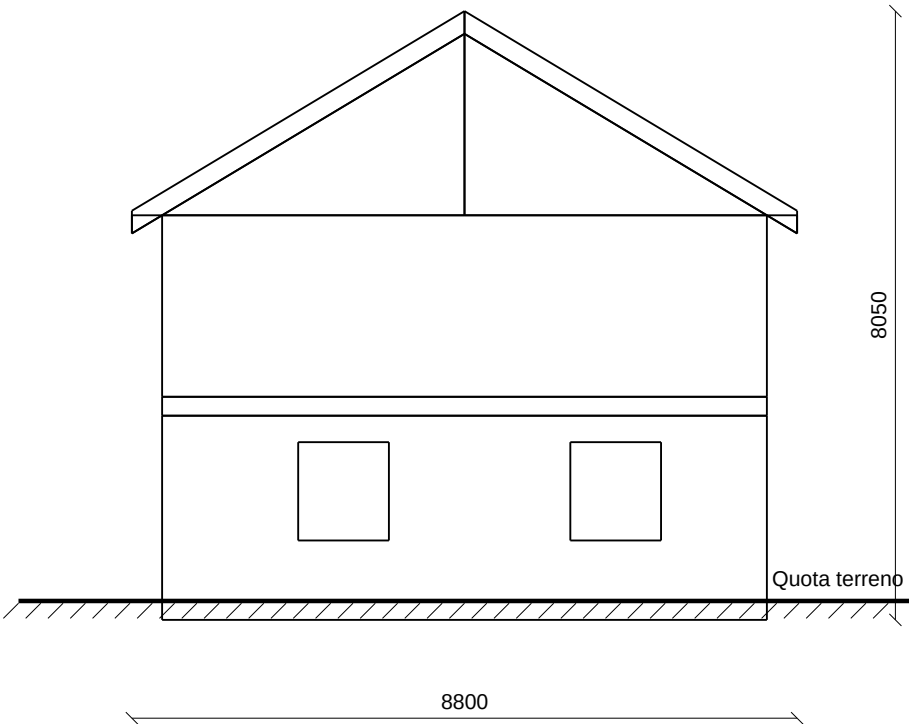


Facciata: Rivestimento in legno, rosso · Copertura: Tegole in cemento, nere

Gli elementi strutturali devono essere verificati da un ingegnere strutturista.

BYA 96,0 m² · BTA 192,0 m² · Byggnadshöjd 5,10 m · Nockhöjd 7,50 m	
Dati catastali Foglio 1, Particella 23	Sistema altimetrico IGM
Tavola Prospetto ovest	
Progetto Casa di esempio	Scala 1:100 (A3)
Redatto da MyRoomCraft	Data 2026-10-30

MyRoomCraft | Sezione A-A

Scala 1:100 · Quote in mm · A3

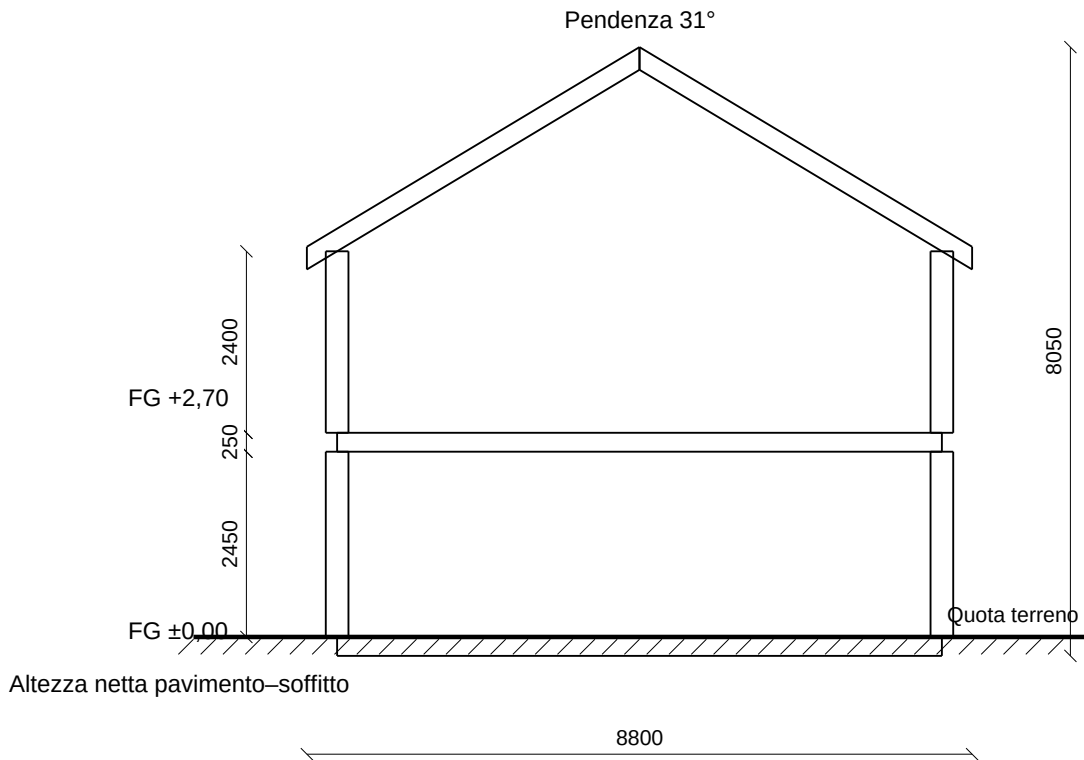

Gli elementi strutturali devono essere verificati da un ingegnere strutturista.

BYA 96,0 m² · BTA 192,0 m² · Byggnadshöjd 5,10 m · Nockhöjd 7,50 m	
Dati catastali Foglio 1, Particella 23	Sistema altimetrico IGM
Tavola Sezione A-A	
Progetto Casa di esempio	Scala 1:100 (A3)
Redatto da MyRoomCraft	Data 2026-10-30

Finestra- och dörrförteckning

Utgår från svensk byggstandard som förval. Planeringsunderlag – inte konstruktionsberäkning. Bärande delar, dimensioner, förankring och grundläggning ska verifieras av konstruktör eller leverantör. Råhålsmått ska stämmas av mot vald fönster- och dörrleverantör.

Beteckning	Tipo	Piano	Numero	Modulo	Karm b×h (mm)	Råhål b×h (mm)	Bröstning (mm)
------------	------	-------	--------	--------	---------------	----------------	----------------

Inga nya fönster eller dörrar i modellen.