
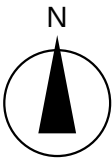


MyRoomCraft | Asemapiirros

Mittakaava 1:200 · Mitat metreinä · A3

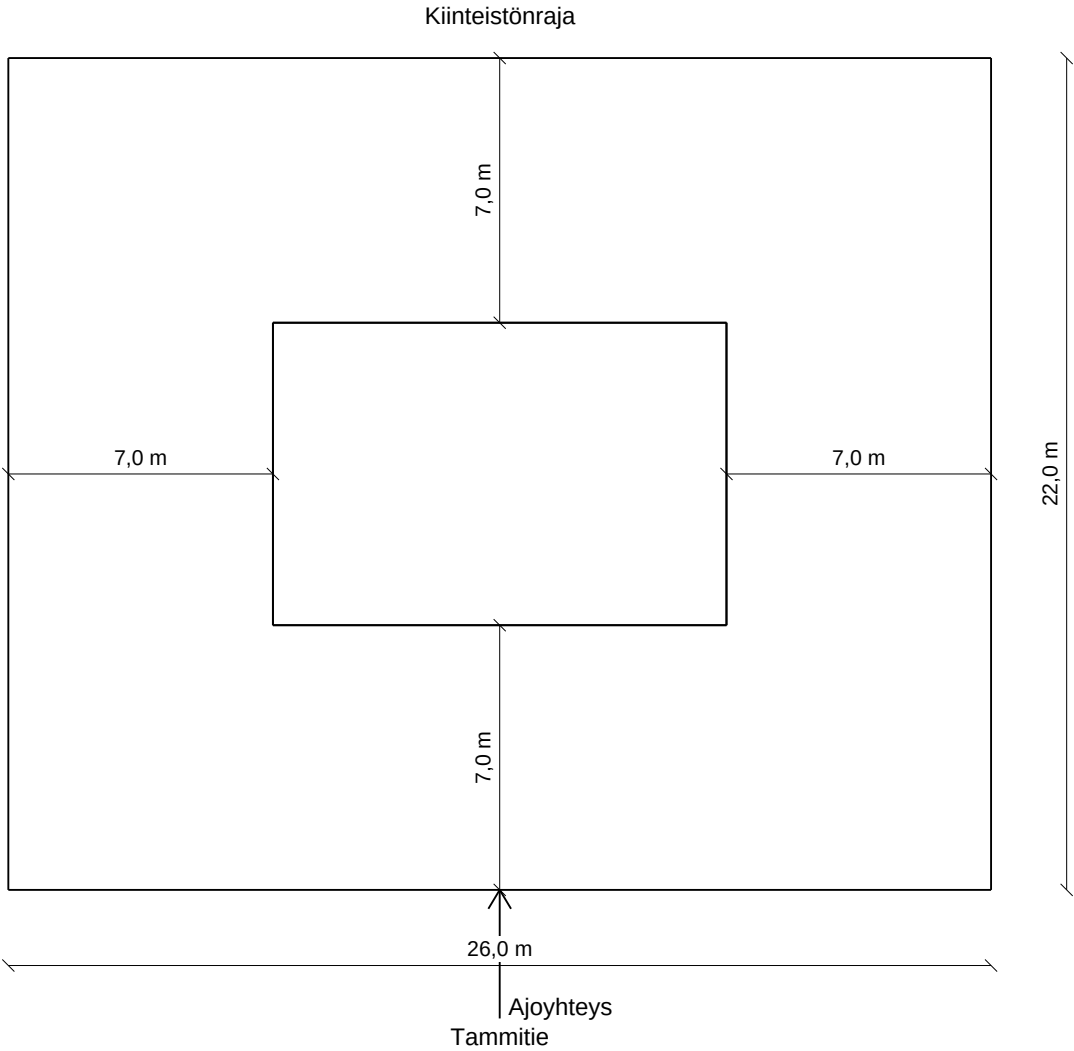



Kantavat rakenteet on tarkistettava rakennesuunnittelijalla. Tarkista mitat paikan päällä.

Lehti 1/8

Kiinteistötunnus	Korkeusjärjestelmä
091-012-0034-0005	N2000
Piirustus	
Asemapiirros	
Hanke	Mittakaava
Esimerkki – omakotitalo	1:200 (A3)
Laatinut	Päivämäärä
MyRoomCraft	2026-10-30

MyRoomCraft | Pohjapiirustus · Kerros 1

Mittakaava 1:100 · Kaikki mitat millimetreinä · A3

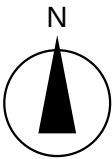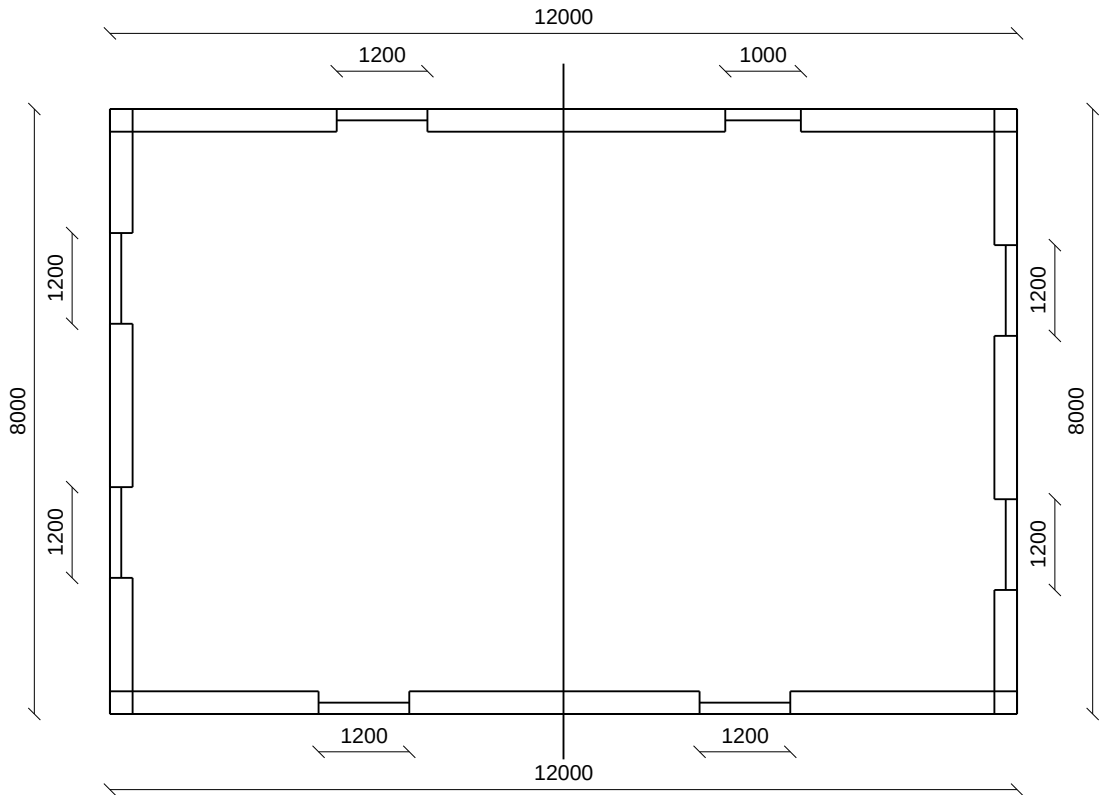


Kantavat rakenteet on tarkistettava rakennesuunnittelijalla. Tarkista mitat paikan päällä.

Kiinteistötunnus	Korkeusjärjestelmä
091-012-0034-0005	N2000
Piirustus	
Pohjapiirustus · Kerros 1	
Hanke	Mittakaava
Esimerkki – omakotitalo	1:100 (A3)
Laatinut	Päivämäärä
MyRoomCraft	2026-10-30

MyRoomCraft | Eteläjulkisivu

Mittakaava 1:100 · Kaikki mitat millimetreinä · A3

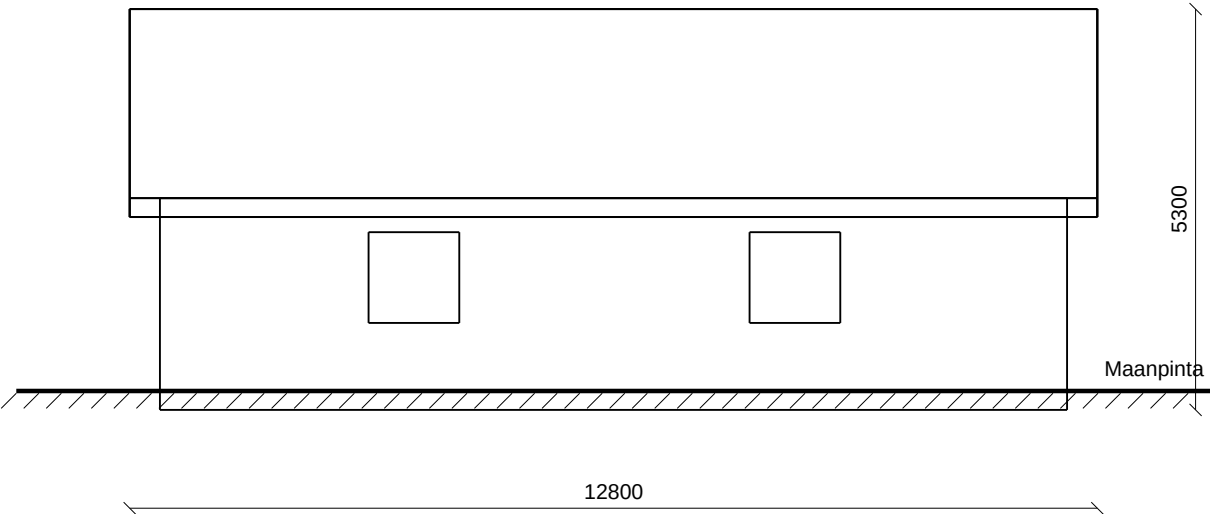


Julkisivumateriaali: Puuverhous · Julkisivun väri: ilmoitetaan hakemuksessa
Kattomuoto: Harjakatto 32° · Kattomateriaali: ilmoitetaan hakemuksessa

Kantavat rakenteet on tarkistettava rakennesuunnittelijalla. Tarkista mitat paikan päällä.

Kiinteistötunnus	Korkeusjärjestelmä
091-012-0034-0005	N2000
Piirustus	
Eteläjulkisivu	
Hanke	Mittakaava
Esimerkki – omakotitalo	1:100 (A3)
Laatinut	Päivämäärä
MyRoomCraft	2026-10-30

MyRoomCraft | Pohjoisjulkisivu

Mittakaava 1:100 · Kaikki mitat millimetreinä · A3

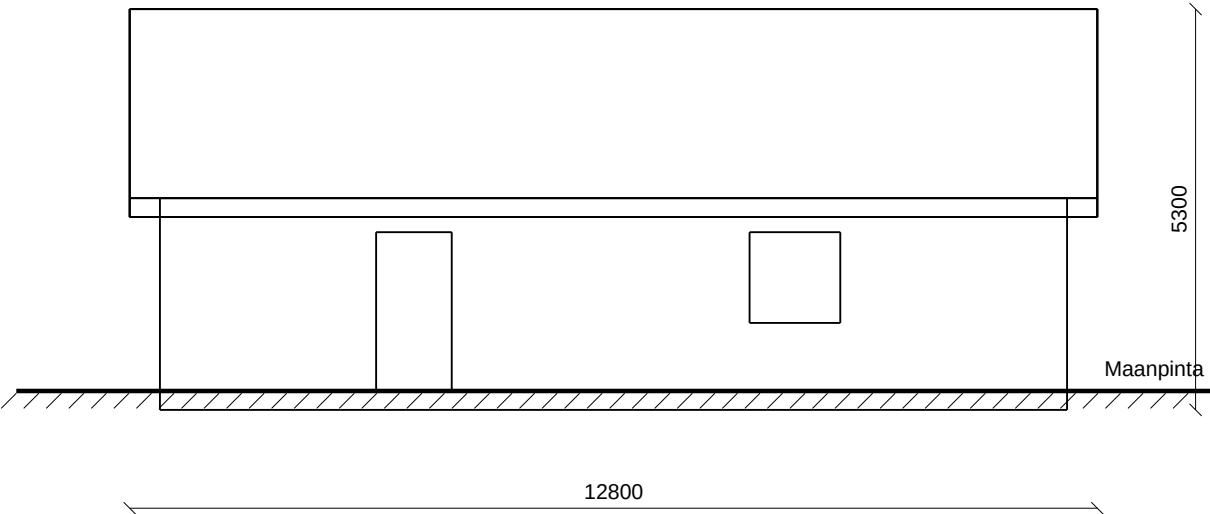


Julkisivumateriaali: Puuverhous · Julkisivun väri: ilmoitetaan hakemuksessa
Kattomuoto: Harjakatto 32° · Kattomateriaali: ilmoitetaan hakemuksessa

Kantavat rakenteet on tarkistettava rakennesuunnittelijalla. Tarkista mitat paikan päällä.

Kiinteistötunnus	Korkeusjärjestelmä
091-012-0034-0005	N2000
Piirustus	
Pohjoisjulkisivu	
Hanke	Mittakaava
Esimerkki – omakotitalo	1:100 (A3)
Laatinut	Päivämäärä
MyRoomCraft	2026-10-30

MyRoomCraft | Itäjulkisivu

Mittakaava 1:100 · Kaikki mitat millimetreinä · A3

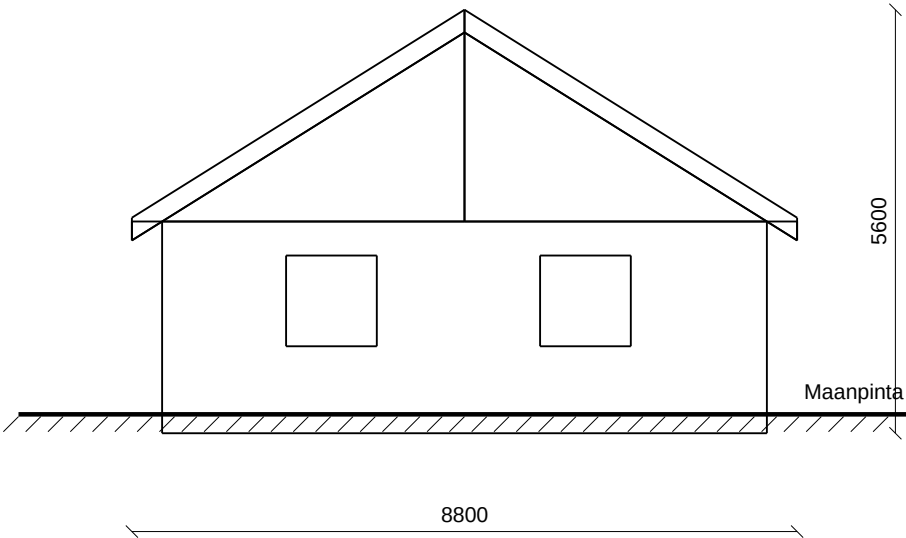


Julkisivumateriaali: Puuverhous · Julkisivun väri: ilmoitetaan hakemuksessa
Kattomuoto: Harjakatto 32° · Kattomateriaali: ilmoitetaan hakemuksessa

Kantavat rakenteet on tarkistettava rakennesuunnittelijalla. Tarkista mitat paikan päällä.

Kiinteistötunnus	Korkeusjärjestelmä
091-012-0034-0005	N2000
Piirustus	
Itäjulkisivu	
Hanke	Mittakaava
Esimerkki – omakotitalo	1:100 (A3)
Laatinut	Päivämäärä
MyRoomCraft	2026-10-30

MyRoomCraft | Länsijulkisivu

Mittakaava 1:100 · Kaikki mitat millimetreinä · A3

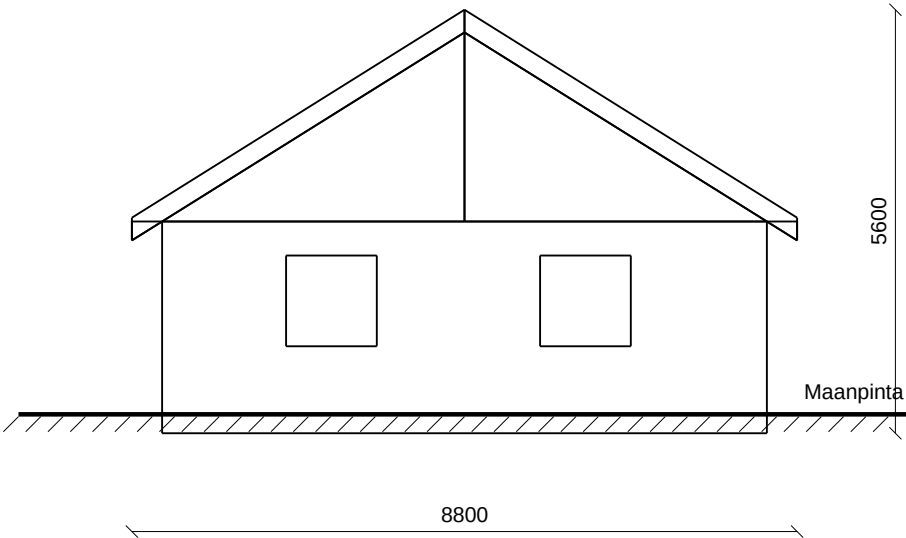


Julkisivumateriaali: Puuverhous · Julkisivun väri: ilmoitetaan hakemuksessa
Kattomuoto: Harjakatto 32° · Kattomateriaali: ilmoitetaan hakemuksessa

Kantavat rakenteet on tarkistettava rakennesuunnittelijalla. Tarkista mitat paikan päällä.

Kiinteistötunnus	Korkeusjärjestelmä
091-012-0034-0005	N2000
Piirustus	
Länsijulkisivu	
Hanke	Mittakaava
Esimerkki – omakotitalo	1:100 (A3)
Laatinut	Päivämäärä
MyRoomCraft	2026-10-30

MyRoomCraft | Leikkaus A-A

Mittakaava 1:100 · Kaikki mitat millimetreinä · A3

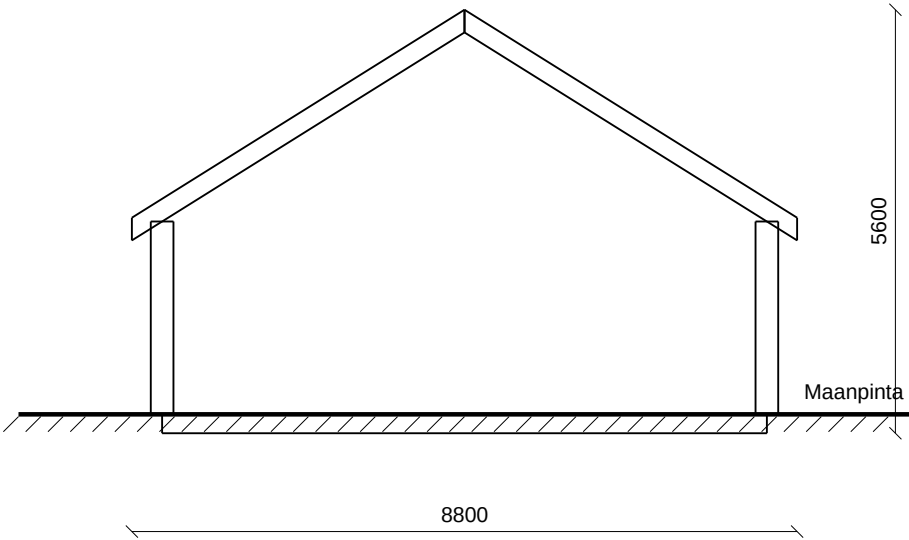

Kantavat rakenteet on tarkistettava rakennesuunnittelijalla. Tarkista mitat paikan päällä.

Kiinteistötunnus	Korkeusjärjestelmä
091-012-0034-0005	N2000
Piirustus	
Leikkaus A-A	
Hanke	Mittakaava
Esimerkki – omakotitalo	1:100 (A3)
Laatinut	Päivämäärä
MyRoomCraft	2026-10-30

Ikkuna- ja oviluettelo

Valitun markkina-alueen rakennustavan mukainen oletusarvo (katso Runkorakenteen asetukset). Suunnittelun pohja-aineisto – ei rakennelaskelma. Rakennesuunnittelijan tai toimittajan on varmistettava kantavat osat, mitoitus, ankkurointi ja perustukset. Aukkomitat on tarkistettava valitun ikkuna- ja ovitoimittajan mukaan.

Tunnus	Tyyppi	Kerros	Lukumäärä	Moduuli	Karmi l×k (mm)	Aukkomitta l×k (mm)	Parveke/ikkunakaide (mm)
D1	Ovi	1	1	10×21	1000×2100	1020×2110	—
F1	Ikkuna	1	7	12×12	1200×1200	1220×1220	900