
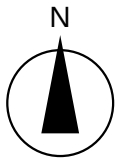


MyRoomCraft | Situasjonsplan

Målestokk 1:200 · Mål i meter · A3

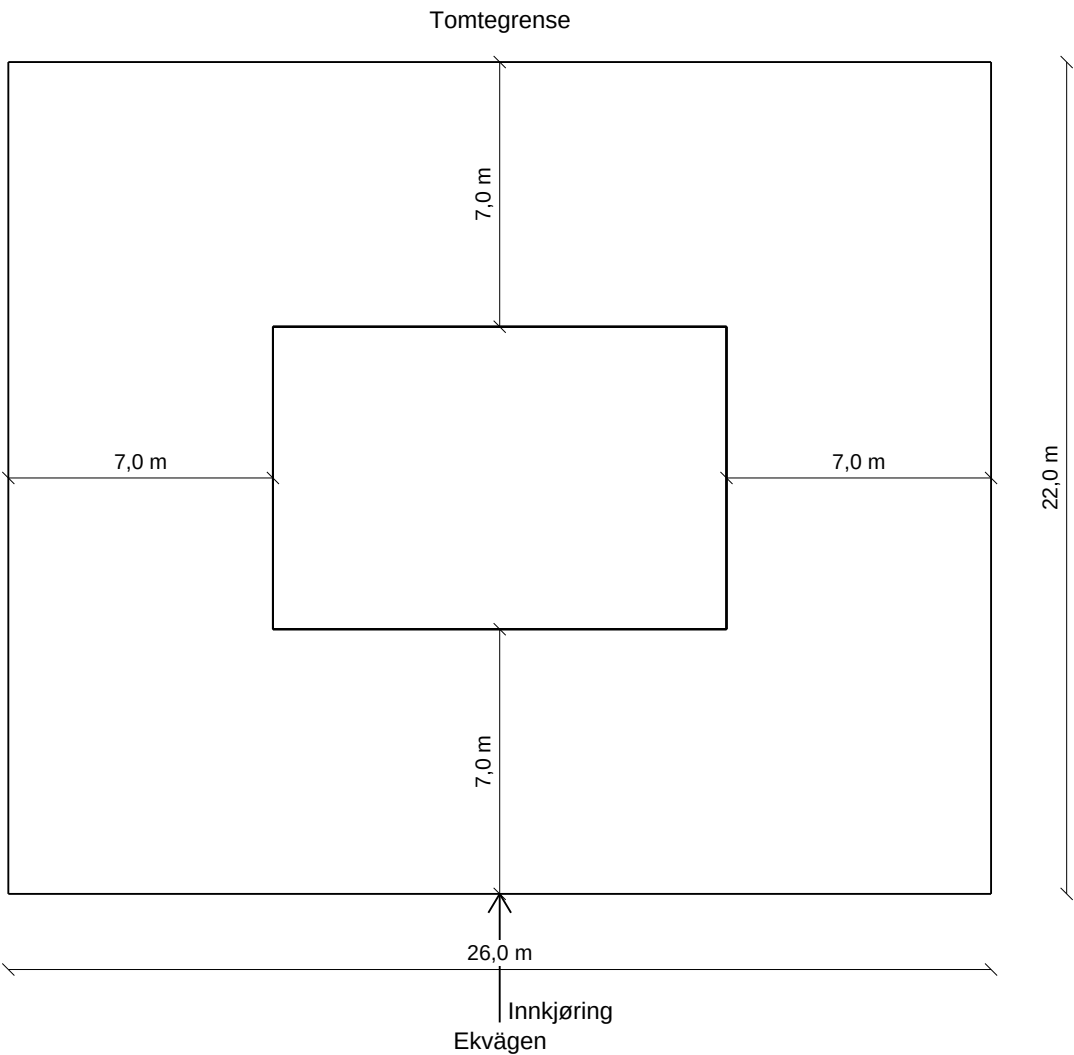



Bærende konstruksjoner skal verifiseres av RIB.

BYA 96,0 m² · BRA 192,0 m² · Gesimshøyde 5,10 m · Monethøyde 7,50 m

Gnr/Bnr	Høydesystem
Gnr 12 / Bnr 34	NN2000
Tegning	
Situasjonsplan	
Prosjekt	Målestokk
Eksempelbolig	1:200 (A3)
Utarbeidet av	Dato
MyRoomCraft	2026-10-30

MyRoomCraft | Plantegning · Etasje 1 · Bolig

Målestokk 1:100 · Alle mål i mm · A3

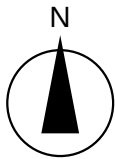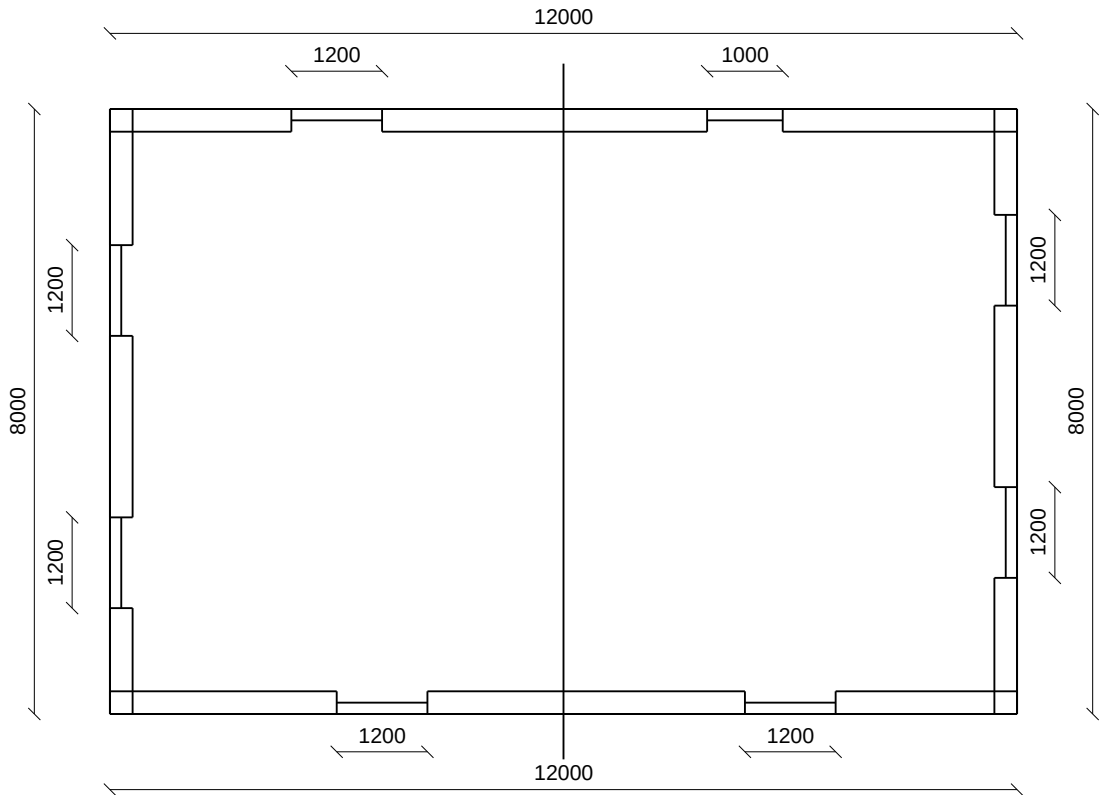


Bærende konstruksjoner skal verifiseres av RIB.

BYA 96,0 m² · BRA 192,0 m² · Gesimshøyde 5,10 m · Monerhøyde 7,50 m · Tegningsnr. 2/8	
Gnr/Bnr Gnr 12 / Bnr 34	Høydesystem NN2000
Tegning Plantegning · Etasje 1 · Bolig	
Prosjekt Eksempelbolig	Målestokk 1:100 (A3)
Utarbeidet av MyRoomCraft	Dato 2026-10-30

MyRoomCraft | Fasade mot sør

Målestokk 1:100 · Alle mål i mm · A3

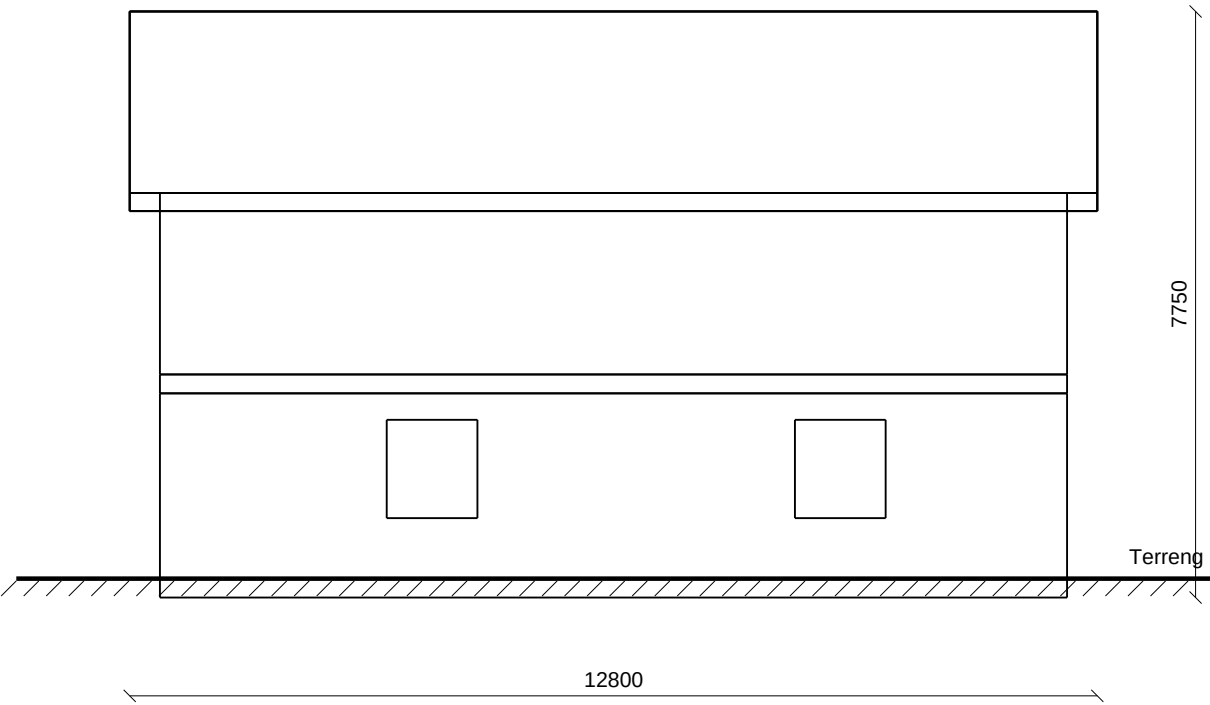


Fasade: Trekledning, rød · Tak: Betongtakstein, svart

Bærende konstruksjoner skal verifiseres av RIB.

BYA 96,0 m² · BRA 192,0 m² · Gesimshøyde 5,10 m · Monerhøyde 7,50 m	
Gnr/Bnr Gnr 12 / Bnr 34	Høydesystem NN2000
Tegning Fasade mot sør	
Prosjekt Eksempelbolig	Målestokk 1:100 (A3)
Utarbeidet av MyRoomCraft	Dato 2026-10-30

MyRoomCraft | Fasade mot øst

Målestokk 1:100 · Alle mål i mm · A3

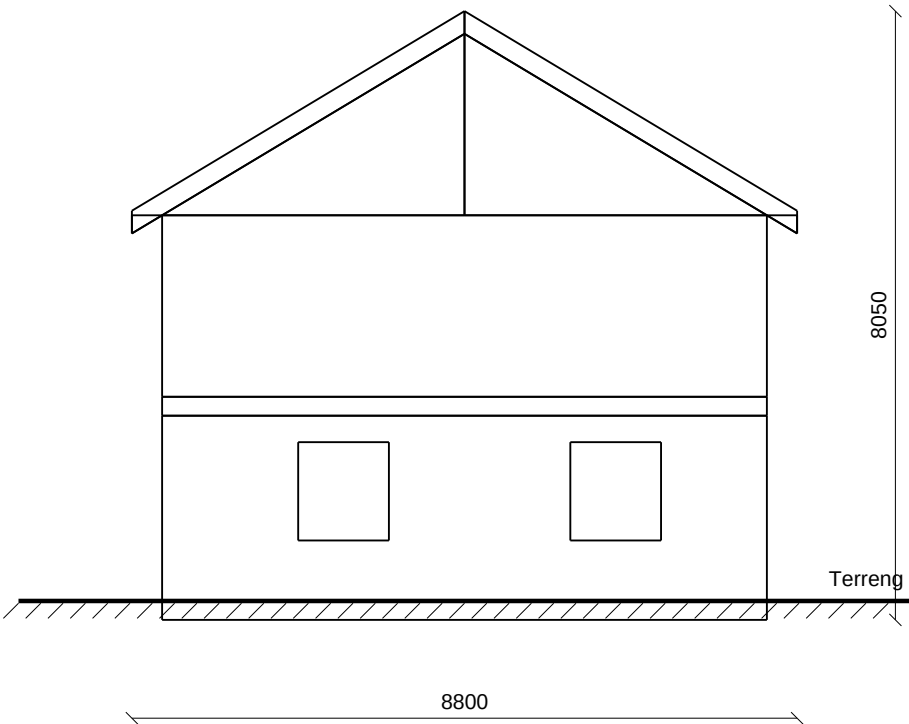


Fasade: Trekledning, rød · Tak: Betongtakstein, svart

Bærende konstruksjoner skal verifiseres av RIB.

BYA 96,0 m² · BRA 192,0 m² · Gesimshøyde 5,10 m · Monerhøyde 7,50 m	
Gnr/Bnr Gnr 12 / Bnr 34	Høydesystem NN2000
Tegning Fasade mot øst	
Prosjekt Eksempelbolig	Målestokk 1:100 (A3)
Utarbeidet av MyRoomCraft	Dato 2026-10-30

MyRoomCraft | Fasade mot nord

Målestokk 1:100 · Alle mål i mm · A3

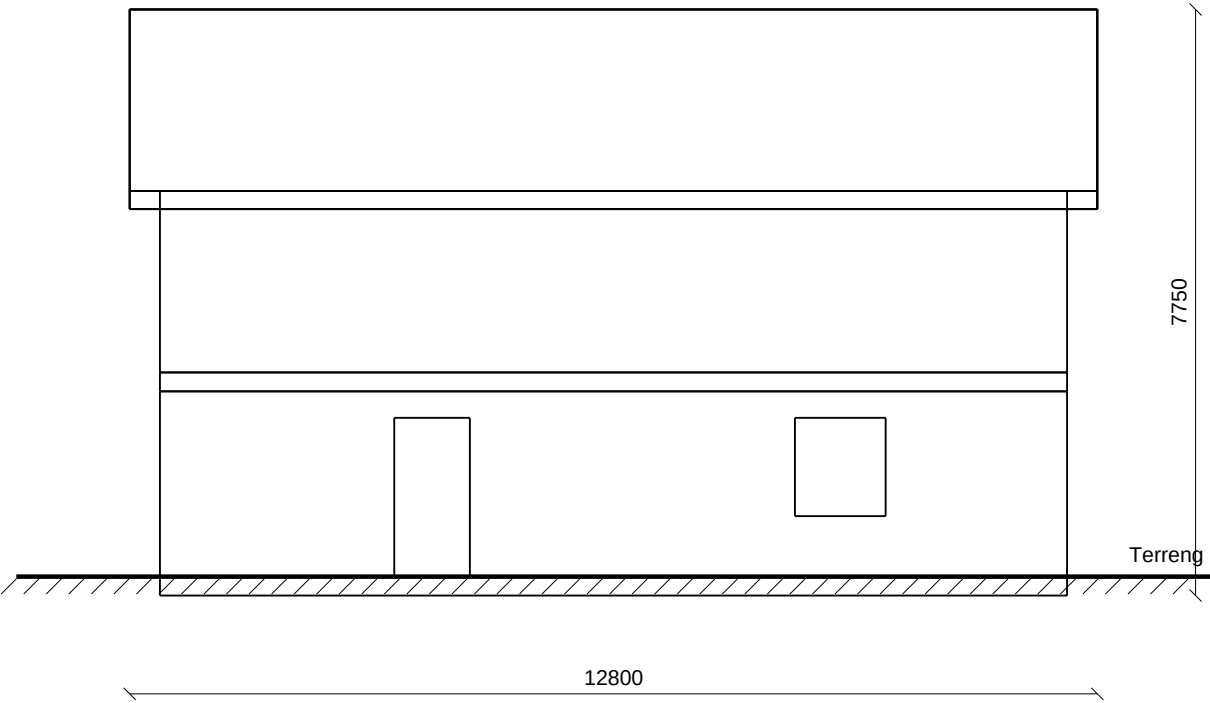


Fasade: Trekledning, rød · Tak: Betongtakstein, svart

Bærende konstruksjoner skal verifiseres av RIB.

BYA 96,0 m² · BRA 192,0 m² · Gesimshøyde 5,10 m · Monerhøyde 7,50 m	
Gnr/Bnr Gnr 12 / Bnr 34	Høydesystem NN2000
Tegning Fasade mot nord	
Prosjekt Eksempelbolig	Målestokk 1:100 (A3)
Utarbeidet av MyRoomCraft	Dato 2026-10-30

MyRoomCraft | Fasade mot vest

Målestokk 1:100 · Alle mål i mm · A3

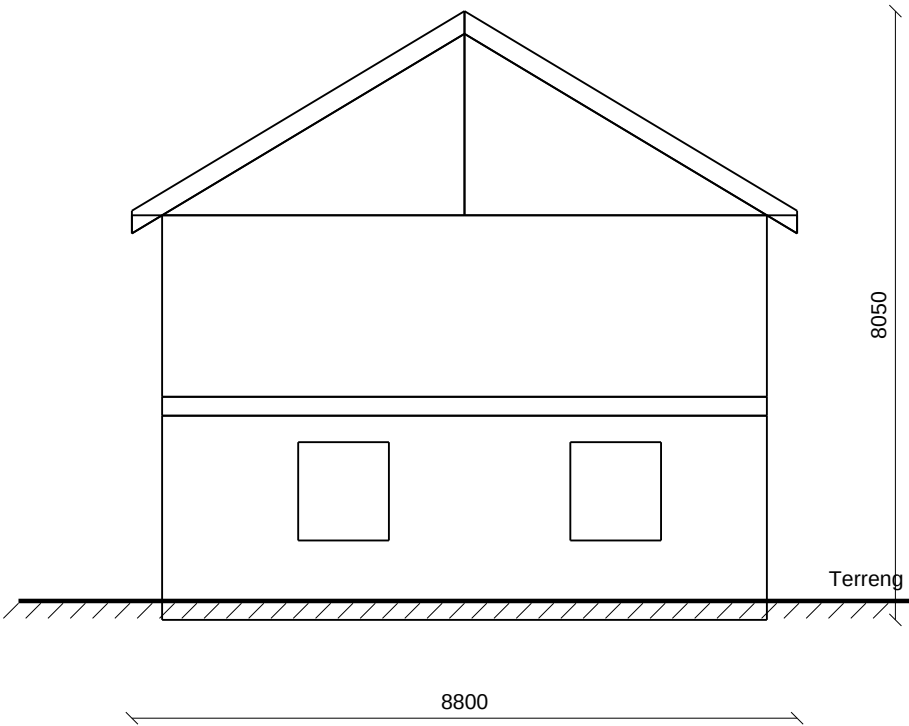


Fasade: Trekledning, rød · Tak: Betongtakstein, svart

Bærende konstruksjoner skal verifiseres av RIB.

BYA 96,0 m² · BRA 192,0 m² · Gesimshøyde 5,10 m · Monethøyde 7,50 m	
Gnr/Bnr Gnr 12 / Bnr 34	Høydesystem NN2000
Tegning Fasade mot vest	
Prosjekt Eksempelbolig	Målestokk 1:100 (A3)
Utarbeidet av MyRoomCraft	Dato 2026-10-30

MyRoomCraft | Snitt A-A

Målestokk 1:100 · Alle mål i mm · A3

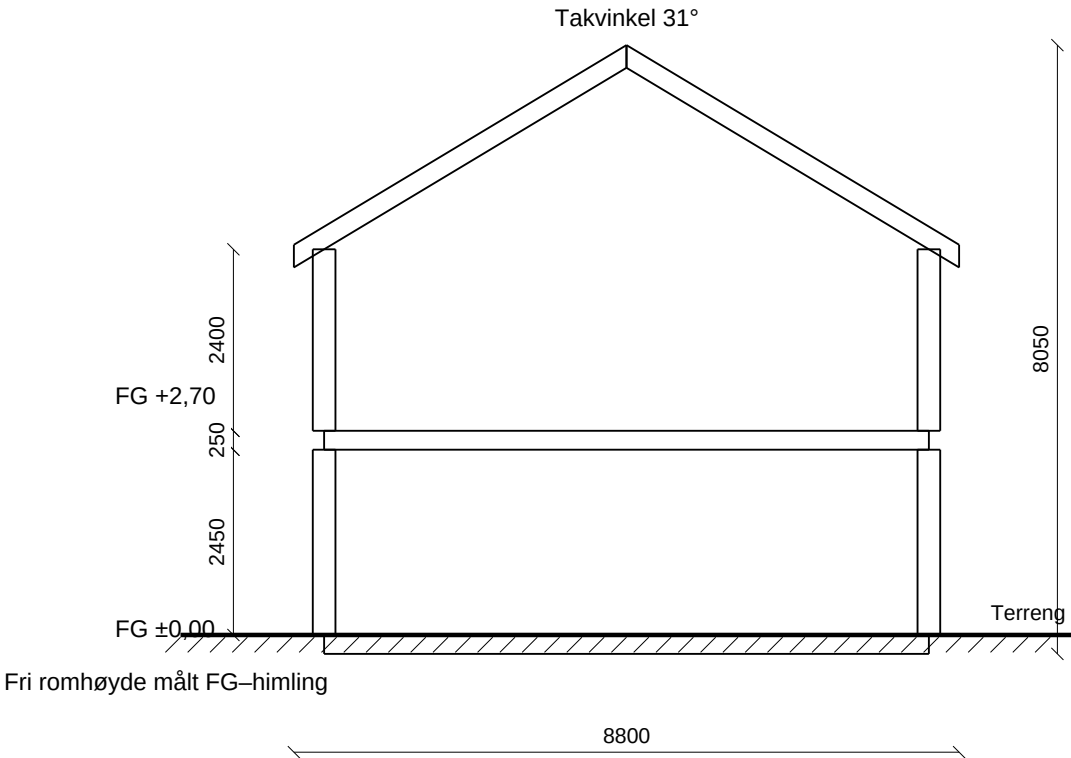

Bærende konstruksjoner skal verifiseres av RIB.

BYA 96,0 m ² · BRA 192,0 m ² · Gesimshøyde 5,10 m · Monerhøyde 7,50 m	
Gnr/Bnr Gnr 12 / Bnr 34	Høydesystem NN2000
Tegning Snitt A-A	
Prosjekt Eksempelbolig	Målestokk 1:100 (A3)
Utarbeidet av MyRoomCraft	Dato 2026-10-30

Vindu- och dörrförteckning

Utgår från svensk byggstandard som förval. Planeringsunderlag – inte konstruktionsberäkning. Bärande delar, dimensioner, förankring och grundläggning ska verifieras av konstruktör eller leverantör. Råhålsmått ska stämmas av mot vald fönster- och dörrleverantör.

Beteckning	Type	Etasje	Antal	Modul	Karm b×h (mm)	Råhål b×h (mm)	Bröstning (mm)
Inga nya fönster eller dörrar i modellen.							