MyRoomCraft | Situationsplan

Målestok 1:200 · Mål i meter · A3

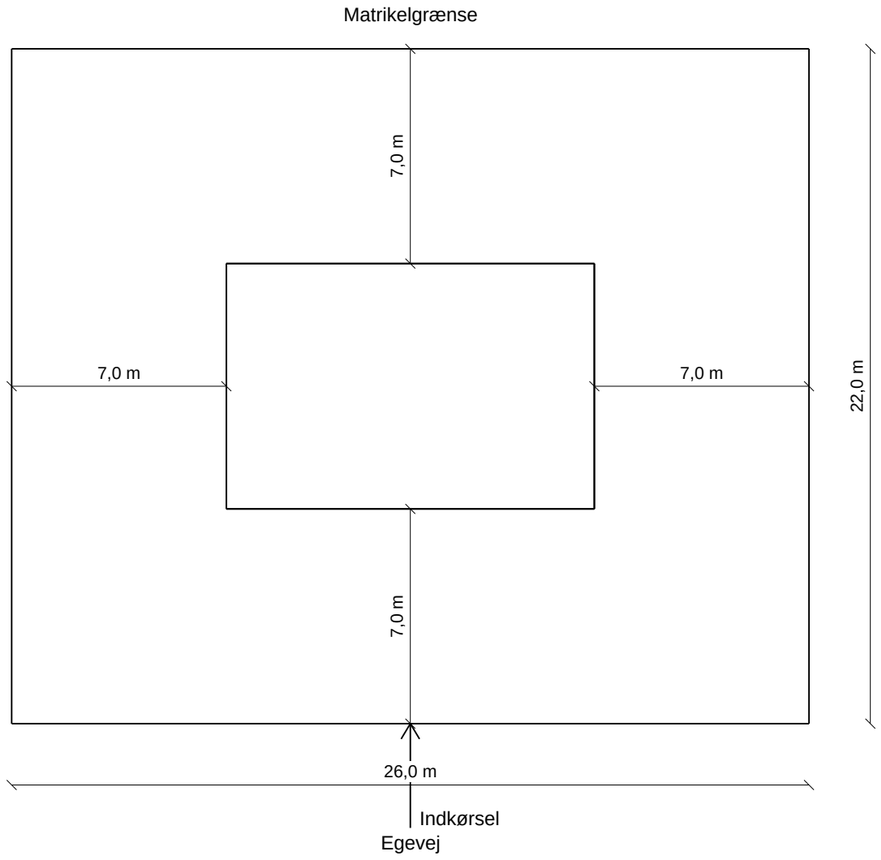

0 2 10 m

Målestok 1:200

Bærende konstruktioner skal verificeres af en statiker. Kontrollér mål på stedet.

Matrikelnummer	Højdesystem
Matr.nr. 12a, Eksempel By	DVR90
Tegning	
Situationsplan	
Projekt	Målestok
Eksempel – parcelhus	1:200 (A3)
Udarbejdet af	Dato
MyRoomCraft	2026-10-30

MyRoomCraft | Plantegning · Etage 1

Målestok 1:100 · Alle mål i mm · A3

N

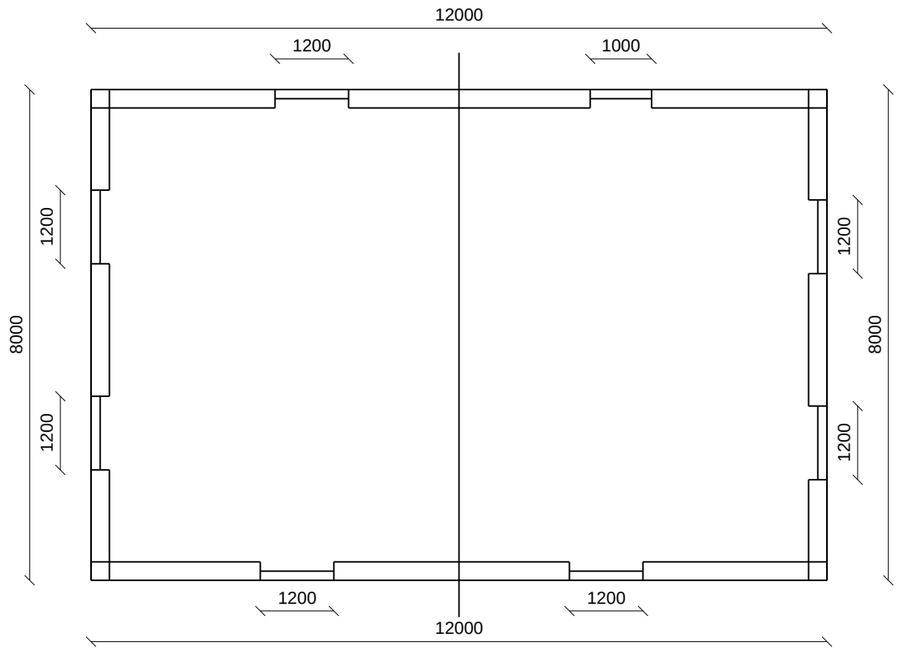

0 1 5 m

Målestok 1:100

Bærende konstruktioner skal verificeres af en statiker. Kontrollér mål på stedet.

Matrikelnummer	Højdesystem
Matr.nr. 12a, Eksempel By	DVR90
Tegning	
Plantegning · Etage 1	
Projekt	Målestok
Eksempel – parcelhus	1:100 (A3)
Udarbejdet af	Dato
MyRoomCraft	2026-10-30

MyRoomCraft | Facade mod syd

Målestok 1:100 · Alle mål i mm · A3

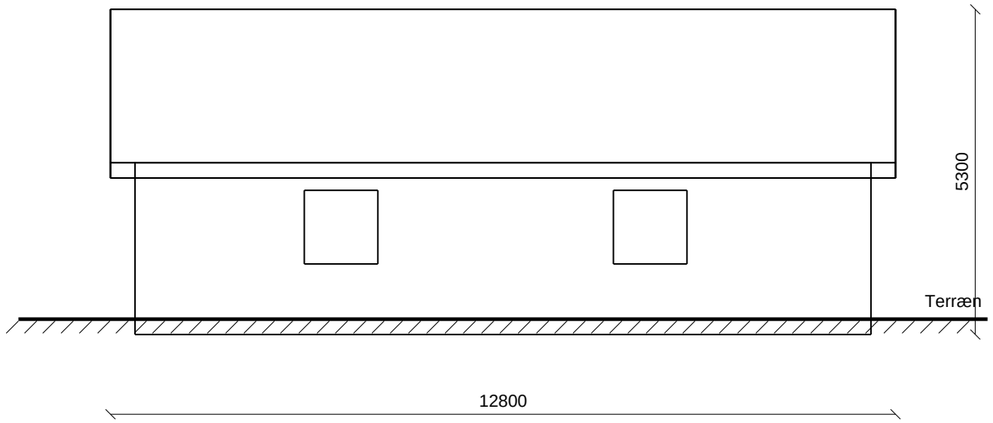

0 1 5 m

Målestok 1:100

Facademateriale: Træbeklædning · Facadefarve: angives i ansøgningen
Tagform: Saddeltag 32° · Tagmateriale: angives i ansøgningen

Bærende konstruktioner skal verificeres af en statiker. Kontrollér mål på stedet.

Matrikelnummer	Højdesystem
Matr.nr. 12a, Eksempel By	DVR90
Tegning	
Facade mod syd	
Projekt	Målestok
Eksempel – parcelhus	1:100 (A3)
Udarbejdet af	Dato
MyRoomCraft	2026-10-30

MyRoomCraft | Facade mod nord

Målestok 1:100 · Alle mål i mm · A3

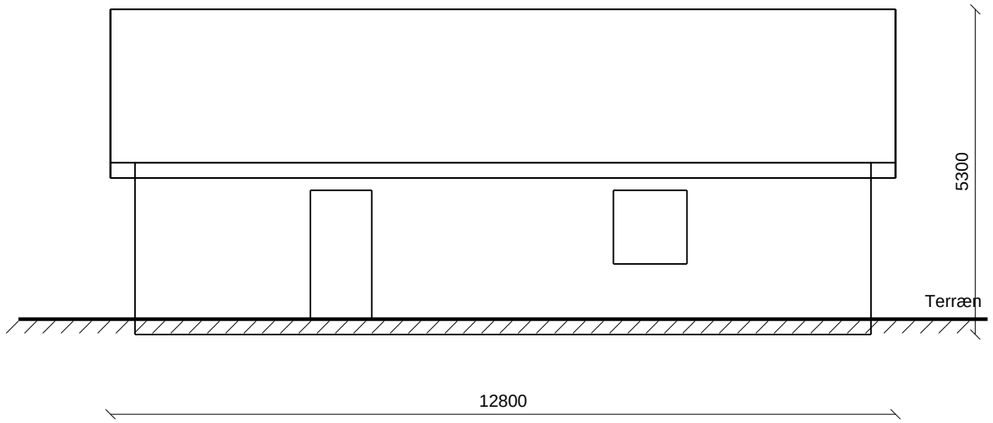

0 1 5 m

Målestok 1:100

Facademateriale: Træbeklædning · Facadefarve: angives i ansøgningen
Tagform: Saddeltag 32° · Tagmateriale: angives i ansøgningen

Bærende konstruktioner skal verificeres af en statiker. Kontrollér mål på stedet.

Matrikelnummer	Højdesystem
Matr.nr. 12a, Eksempel By	DVR90
Tegning	
Facade mod nord	
Projekt	Målestok
Eksempel – parcelhus	1:100 (A3)
Udarbejdet af	Dato
MyRoomCraft	2026-10-30

MyRoomCraft | Facade mod øst

Målestok 1:100 · Alle mål i mm · A3

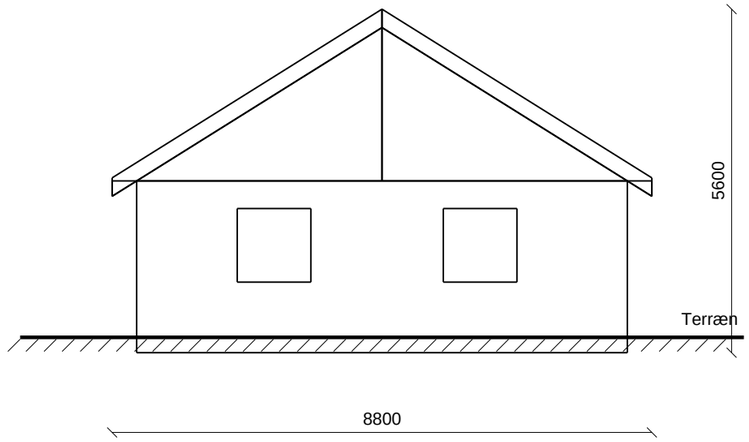

0 1 5 m

Målestok 1:100

Facademateriale: Træbeklædning · Facadefarve: angives i ansøgningen
Tagform: Saddeltag 32° · Tagmateriale: angives i ansøgningen

Bærende konstruktioner skal verificeres af en statiker. Kontrollér mål på stedet.

Matrikelnummer	Højdesystem
Matr.nr. 12a, Eksempel By	DVR90
Tegning	
Facade mod øst	
Projekt	Målestok
Eksempel – parcelhus	1:100 (A3)
Udarbejdet af	Dato
MyRoomCraft	2026-10-30

MyRoomCraft | Facade mod vest

Målestok 1:100 · Alle mål i mm · A3

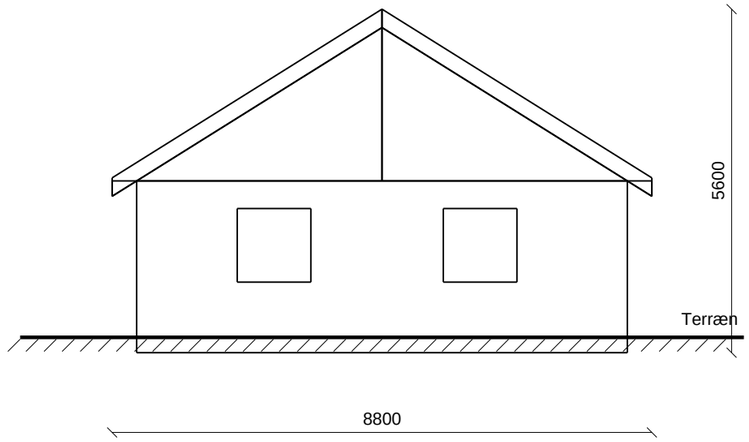

0 1 5 m

Målestok 1:100

Facademateriale: Træbeklædning · Facadefarve: angives i ansøgningen
Tagform: Saddeltag 32° · Tagmateriale: angives i ansøgningen

Bærende konstruktioner skal verificeres af en statiker. Kontrollér mål på stedet.

Matrikelnummer	Højdesystem
Matr.nr. 12a, Eksempel By	DVR90
Tegning	
Facade mod vest	
Projekt	Målestok
Eksempel – parcelhus	1:100 (A3)
Udarbejdet af	Dato
MyRoomCraft	2026-10-30

MyRoomCraft | Snit A-A

Målestok 1:100 · Alle mål i mm · A3

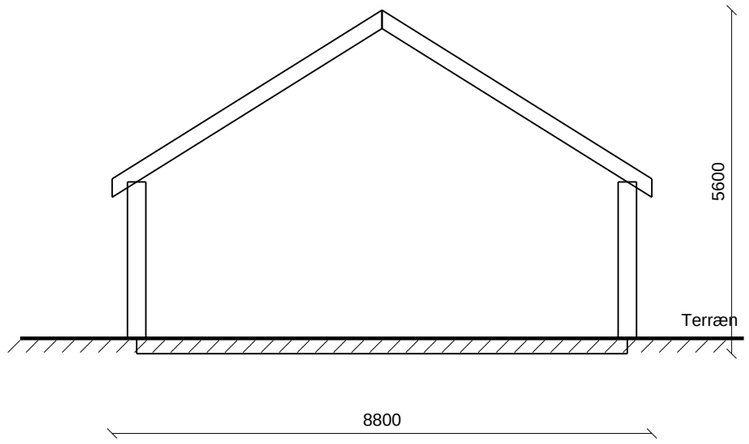

0 1 5 m

Målestok 1:100

Bærende konstruktioner skal verificeres af en statiker. Kontrollér mål på stedet.

Matrikelnummer Matr.nr. 12a, Eksempel By	Højdesystem DVR90
Tegning Snit A-A	
Projekt Eksempel – parcelhus	Målestok 1:100 (A3)
Udarbejdet af MyRoomCraft	Dato 2026-10-30

Vindues- og dørfortegnelse

Forvalgt iht. markedets byggepraksis (se Konstruktionsindstillinger). Planlægningsgrundlag – ikke statisk beregning. Bærende dele, dimensioner, forankring og fundering skal eftervises af ingeniør (statiker) eller leverandør. Hulmål skal afstemmes med valgt vindues- og dørleverandør.

Betegnelse	Type	Etage	Antal	Modul	Karm b×h (mm)	Hulmål b×h (mm)	Brystningshøjde (mm)
D1	Dør	1	1	10×21	1000×2100	1020×2110	—
F1	Vindue	1	7	12×12	1200×1200	1220×1220	900