
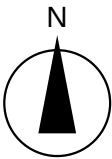


MyRoomCraft | Plano de situación

Escala 1:200 · Cotas en metros · A3


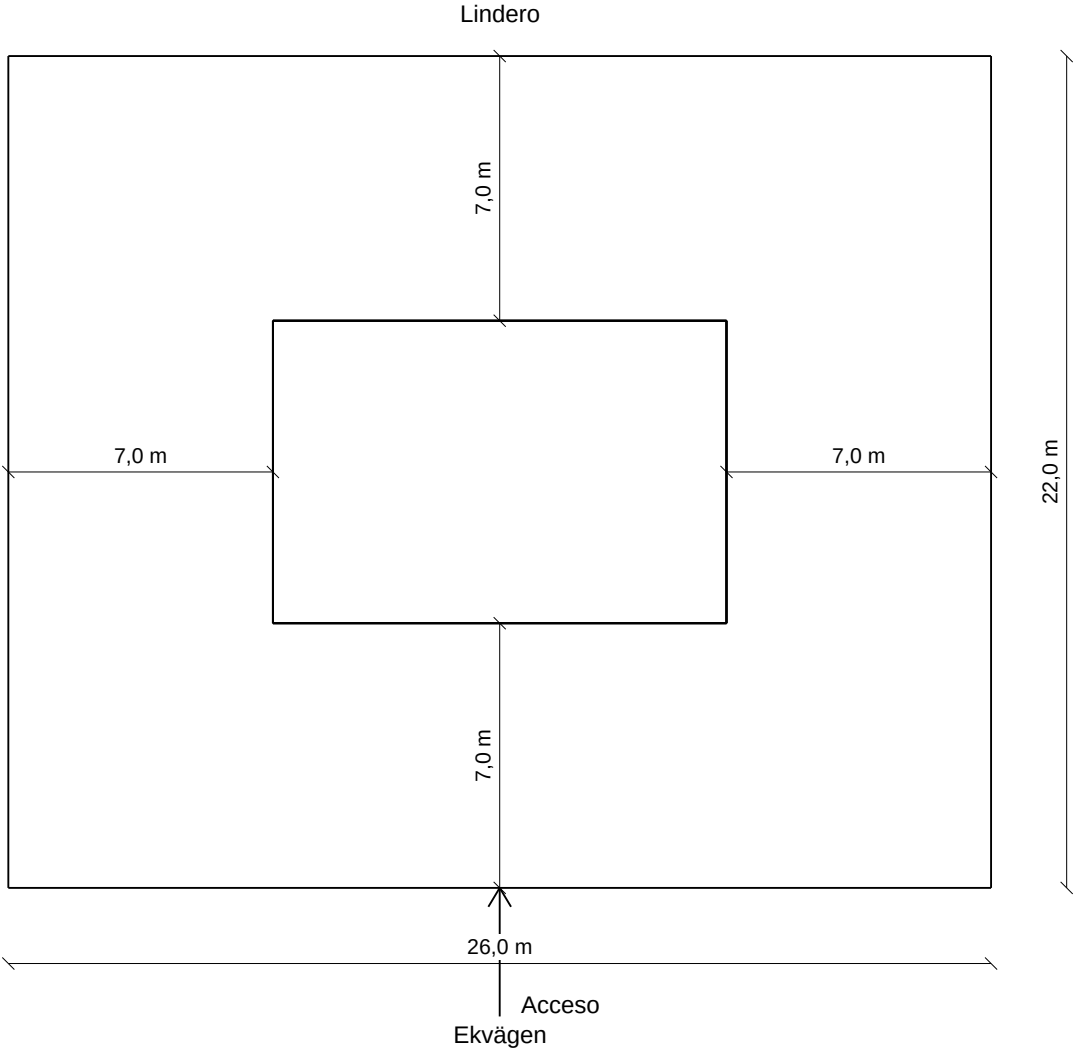


Los elementos estructurales deben ser verificados por un técnico competente.

BYA 96,0 m² · BTA 192,0 m² · Byggnadshöjd 5,10 m · Nockhöjd 7,50 m	
Referencia catastral 0000000AA0000A0001AA	Sistema de altitudes NAP / REDNAP
Plano Plano de situación	
Proyecto Casa de ejemplo	Escala 1:200 (A3)
Autor MyRoomCraft	Fecha 2026-10-30

MyRoomCraft | Planta · Planta 1 · Vivienda

Escala 1:100 · Cotas en mm · A3

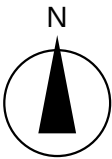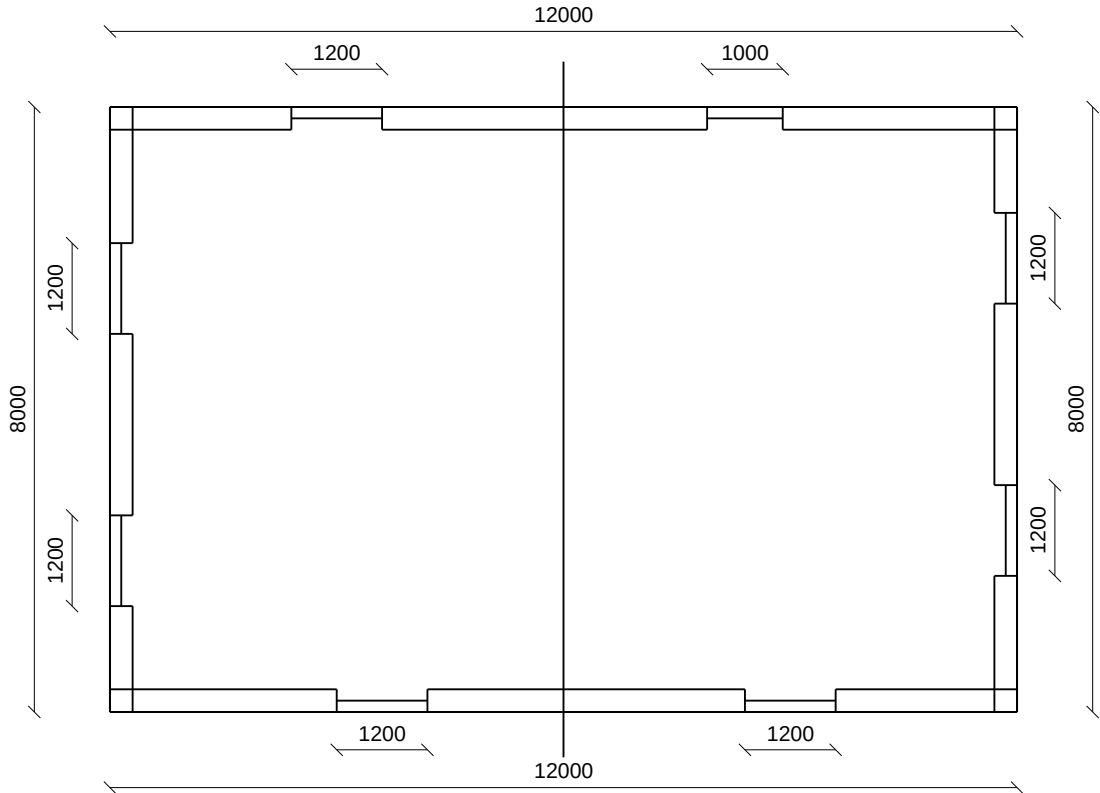


Los elementos estructurales deben ser verificados por un técnico competente.

BYA 96,0 m² · BTA 192,0 m² · Byggnadshöjd 5,10 m · Nockhöjd 7,50 m	
Referencia catastral 0000000AA0000A0001AA	Sistema de altitudes NAP / REDNAP
Plano Planta · Planta 1 · Vivienda	
Proyecto Casa de ejemplo	Escala 1:100 (A3)
Autor MyRoomCraft	Fecha 2026-10-30

MyRoomCraft | Alzado sur

Escala 1:100 · Cotas en mm · A3

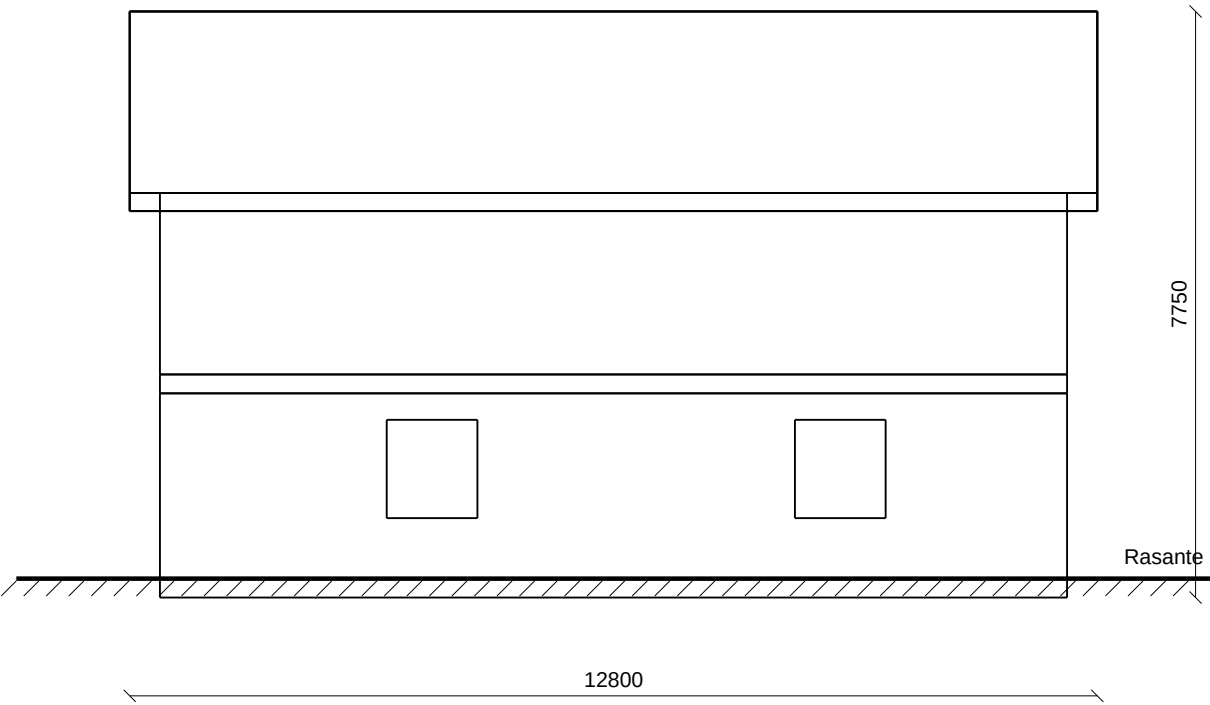


Fachada: Revestimiento de madera, rojo · Cubierta: Teja de hormigón, negra

Los elementos estructurales deben ser verificados por un técnico competente.

BYA 96,0 m² · BTA 192,0 m² · Byggnadshöjd 5,10 m · Nockhöjd 7,50 m	
Referencia catastral 0000000AA0000A0001AA	Sistema de altitudes NAP / REDNAP
Plano Alzado sur	
Proyecto Casa de ejemplo	Escala 1:100 (A3)
Autor MyRoomCraft	Fecha 2026-10-30

MyRoomCraft | Alzado este

Escala 1:100 · Cotas en mm · A3

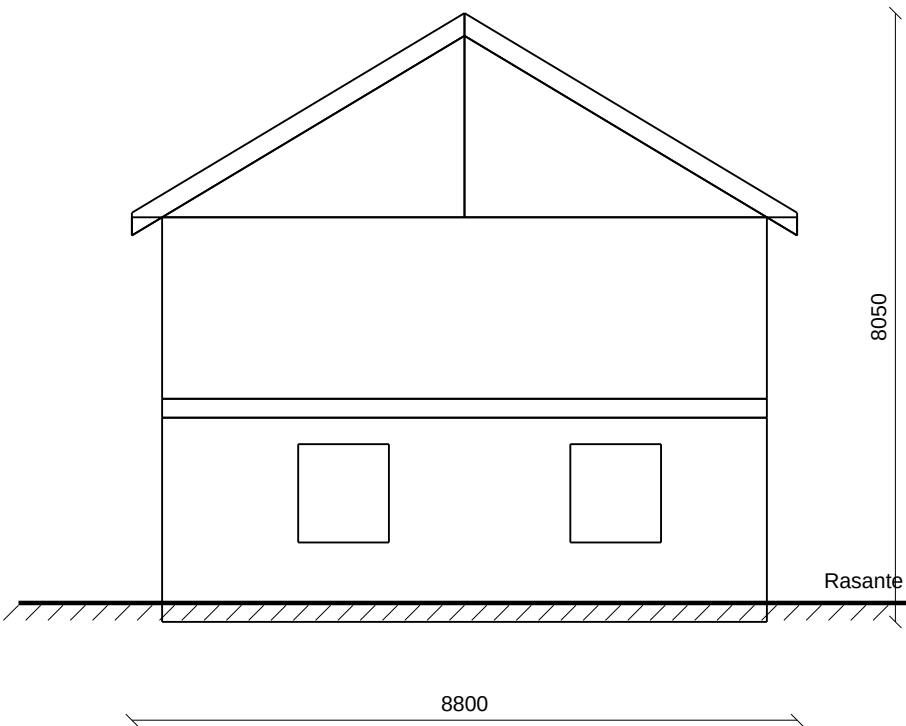


Fachada: Revestimiento de madera, rojo · Cubierta: Teja de hormigón, negra

Los elementos estructurales deben ser verificados por un técnico competente.

BYA 96,0 m² · BTA 192,0 m² · Byggnadshöjd 5,10 m · Nockhöjd 7,50 m	
Referencia catastral 0000000AA0000A0001AA	Sistema de altitudes NAP / REDNAP
Plano Alzado este	
Proyecto Casa de ejemplo	Escala 1:100 (A3)
Autor MyRoomCraft	Fecha 2026-10-30

MyRoomCraft | Alzado norte

Escala 1:100 · Cotas en mm · A3

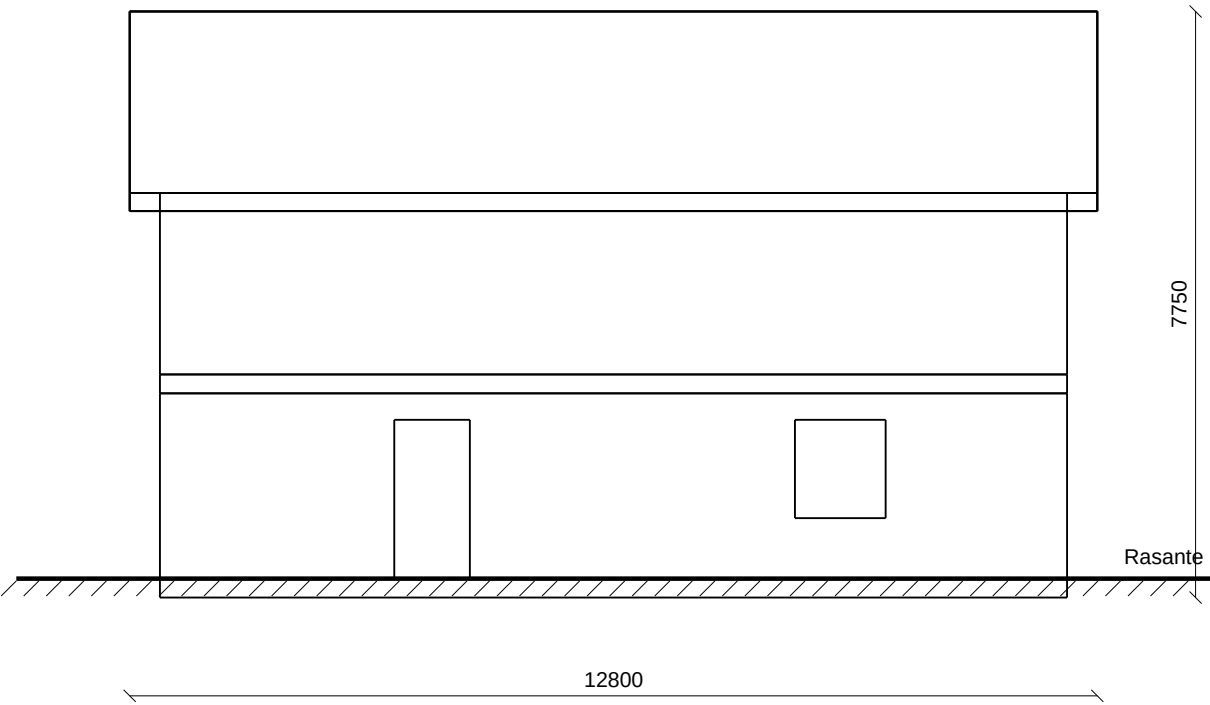


Fachada: Revestimiento de madera, rojo · Cubierta: Teja de hormigón, negra

Los elementos estructurales deben ser verificados por un técnico competente.

BYA 96,0 m² · BTA 192,0 m² · Byggnadshöjd 5,10 m · Nockhöjd 7,50 m	
Referencia catastral 0000000AA0000A0001AA	Sistema de altitudes NAP / REDNAP
Plano Alzado norte	
Proyecto Casa de ejemplo	Escala 1:100 (A3)
Autor MyRoomCraft	Fecha 2026-10-30

MyRoomCraft | Alzado oeste

Escala 1:100 · Cotas en mm · A3

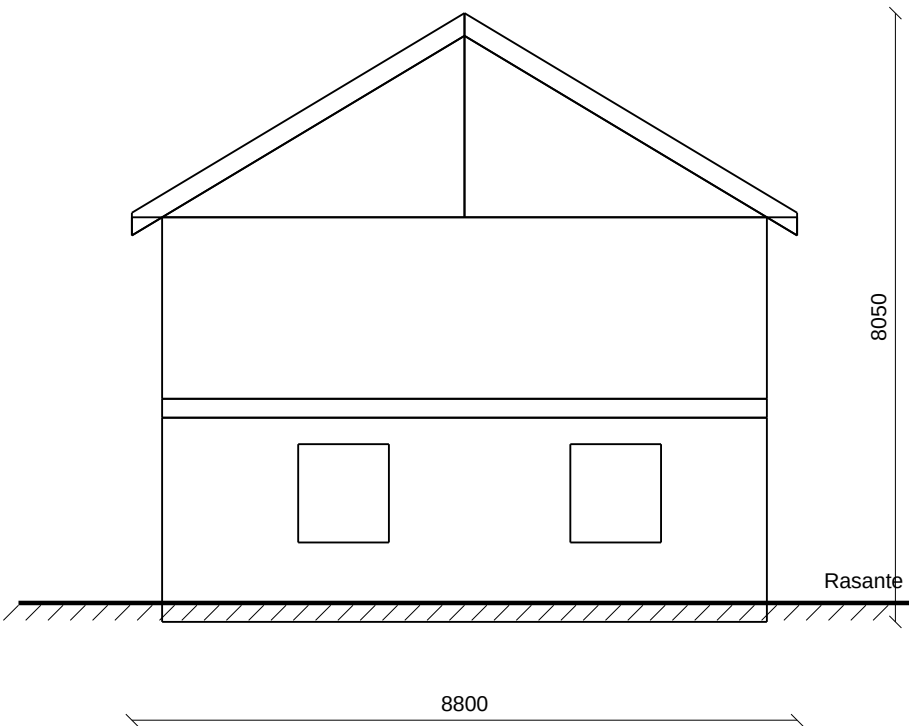


Fachada: Revestimiento de madera, rojo · Cubierta: Teja de hormigón, negra

Los elementos estructurales deben ser verificados por un técnico competente.

BYA 96,0 m² · BTA 192,0 m² · Byggnadshöjd 5,10 m · Nockhöjd 7,50 m	
Referencia catastral 0000000AA0000A0001AA	Sistema de altitudes NAP / REDNAP
Plano Alzado oeste	
Proyecto Casa de ejemplo	Escala 1:100 (A3)
Autor MyRoomCraft	Fecha 2026-10-30

MyRoomCraft | Sección A-A

Escala 1:100 · Cotas en mm · A3

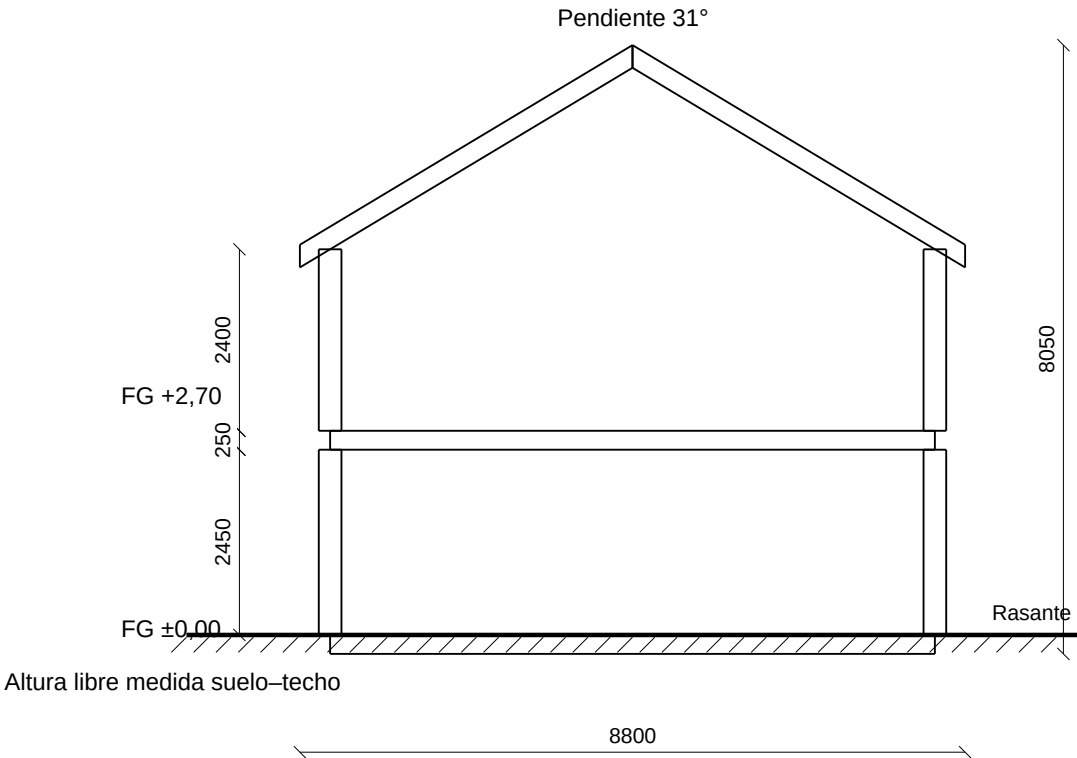

Los elementos estructurales deben ser verificados por un técnico competente.

BYA 96,0 m² · BTA 192,0 m² · Byggnadshöjd 5,10 m · Nockhöjd 7,50 m	
Referencia catastral 0000000AA0000A0001AA	Sistema de altitudes NAP / REDNAP
Plano Sección A-A	
Proyecto Casa de ejemplo	Escala 1:100 (A3)
Autor MyRoomCraft	Fecha 2026-10-30

Ventana- och dörrförteckning

Utgår från svensk byggstandard som förval. Planeringsunderlag – inte konstruktionsberäkning. Bärande delar, dimensioner, förankring och grundläggning ska verifieras av konstruktör eller leverantör. Råhålsmått ska stämmas av mot vald fönster- och dörrleverantör.

Beteckning	Tipo	Planta	Número	Módulo	Karm b×h (mm)	Råhål b×h (mm)	Bröstning (mm)
------------	------	--------	--------	--------	---------------	----------------	----------------

Inga nya fönster eller dörrar i modellen.